



下水道施設平面図(雨水)

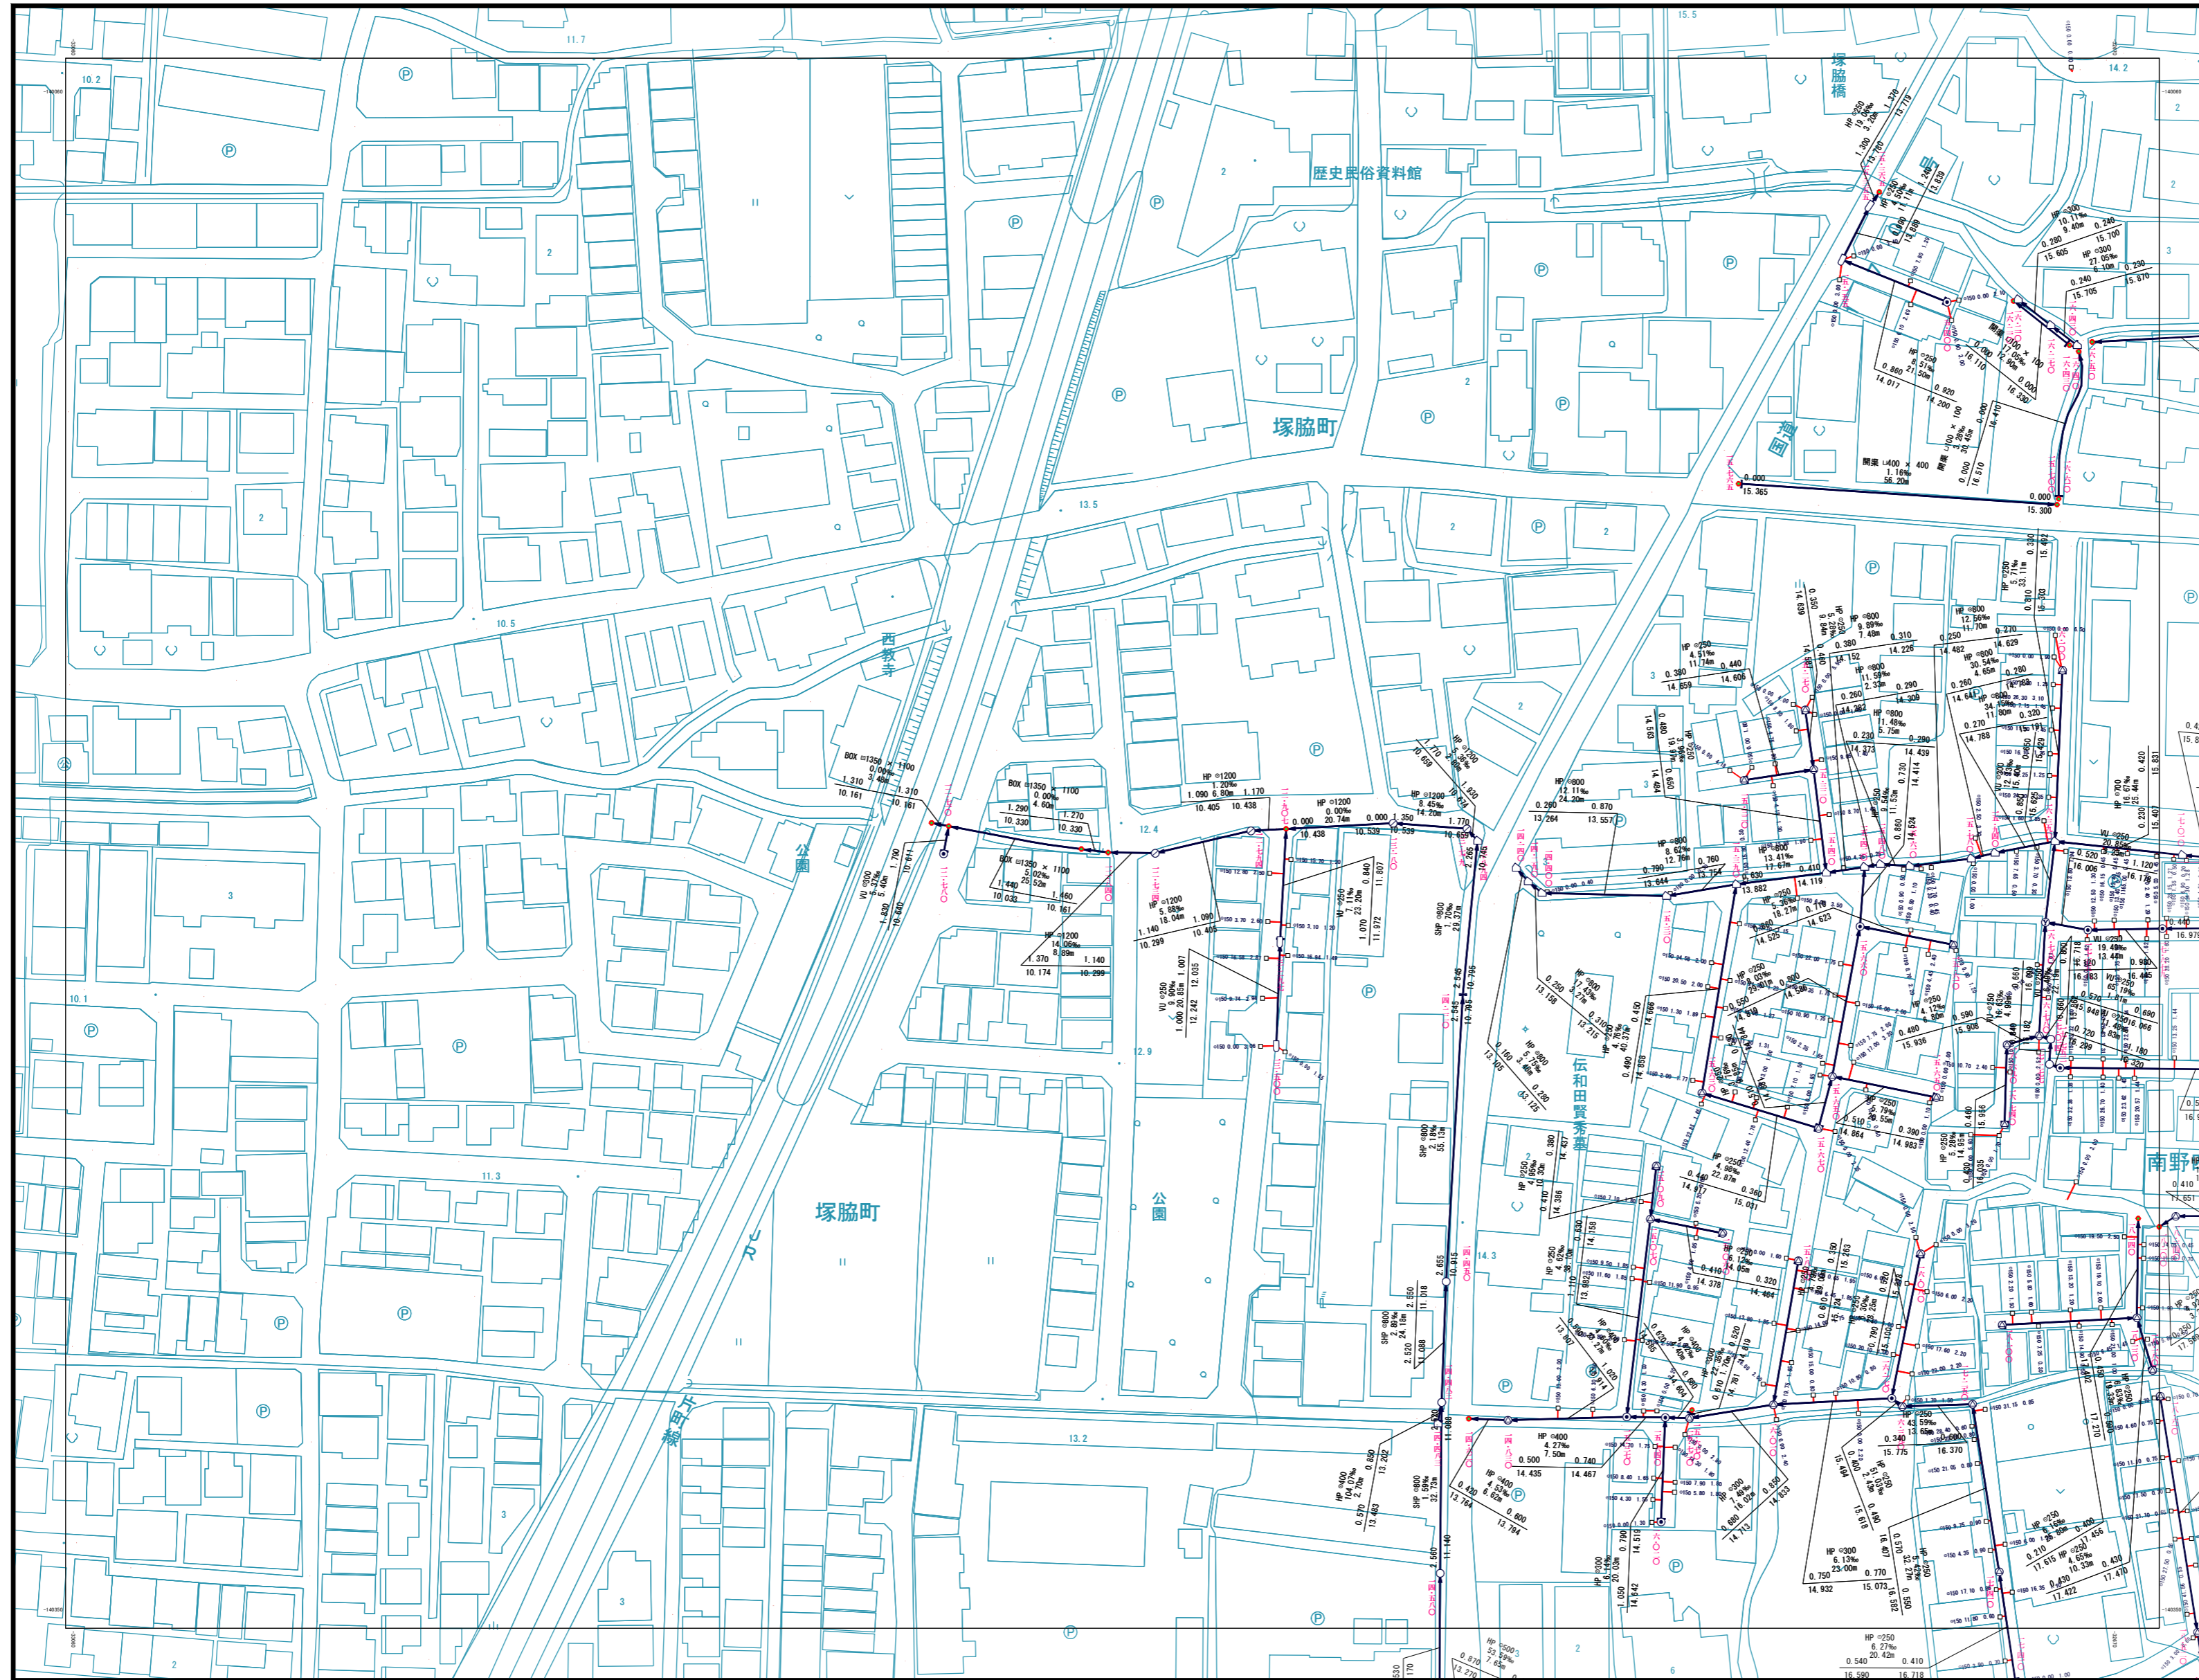

5-13	5-14	5-15
5-18	5-19	5-20
5-23	5-24	5-25

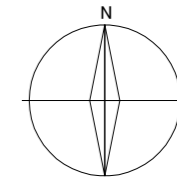

凡例

記号	種別
⊕	特号マンホール (内径60cm)
⊙	0号マンホール (内径150cm)
⊛	1号マンホール (内径90cm)
⊚	2号マンホール (内径120cm)
⊜	3号マンホール (内径150cm)
⊞	4号マンホール (内径180cm)
⊠	5号マンホール (内径210×120cm)
⊡	6号マンホール (内径240×120cm)
⊣	7号マンホール (内径300×120cm)
⊥	特号マンホール (内径60×90cm)
⊦	特号マンホール (内径120×120cm)
⊧	特号マンホール (内径180×120cm)
⊨	特号マンホール (内径180×120cm)
⊩	矩形専用マンホール
⊪	特号マンホール
⊫	だ円1号マンホールB (内径60×90cm)
⊬	だ円1号マンホールA
⊭	埋込型小口マンホール (内径30cm)
⊮	社き口
⊯	快踏蓋
⊰	幹線
⊱	支線
⊲	圧送管
⊳	合併槽 (内径50cm)
⊴	合併槽 (内径35cm)
⊵	汚水樹 (内径50cm)
⊶	汚水樹 (内径35cm)
⊷	汚水樹 (内径20cm)
⊸	汚水樹 (内径15cm)
⊹	雨水樹
⊺	1号樹
→ (Red)	汚水
→ (Blue)	雨水
→ (Green)	合流

表示例

四條畷市

S = 1:1000

当該情報は、現地での詳細な測量に基づき作成したのではなく、下水道管等の概ねの位置を表示しているものであります。したがって、本図面を利用される際は、下水道管の位置などを現地で調査・確認のうえご利用下さい。