
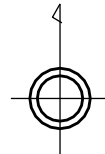


1:2000  
C-9

この図面は、地番の配置を示すために合成作成した地番参考図であって、法的効力はありません。法的な権利関係の確認に用いる場合は、法務局に備え付けの公図でご確認ください。

地 番 参 考 図


この図面は、地番の配置を示すために合成作成した地番参考図であって、法的効力はありません。法的な権利関係の確認に用いる場合は、法務局に備え付けの公図でご確認ください。

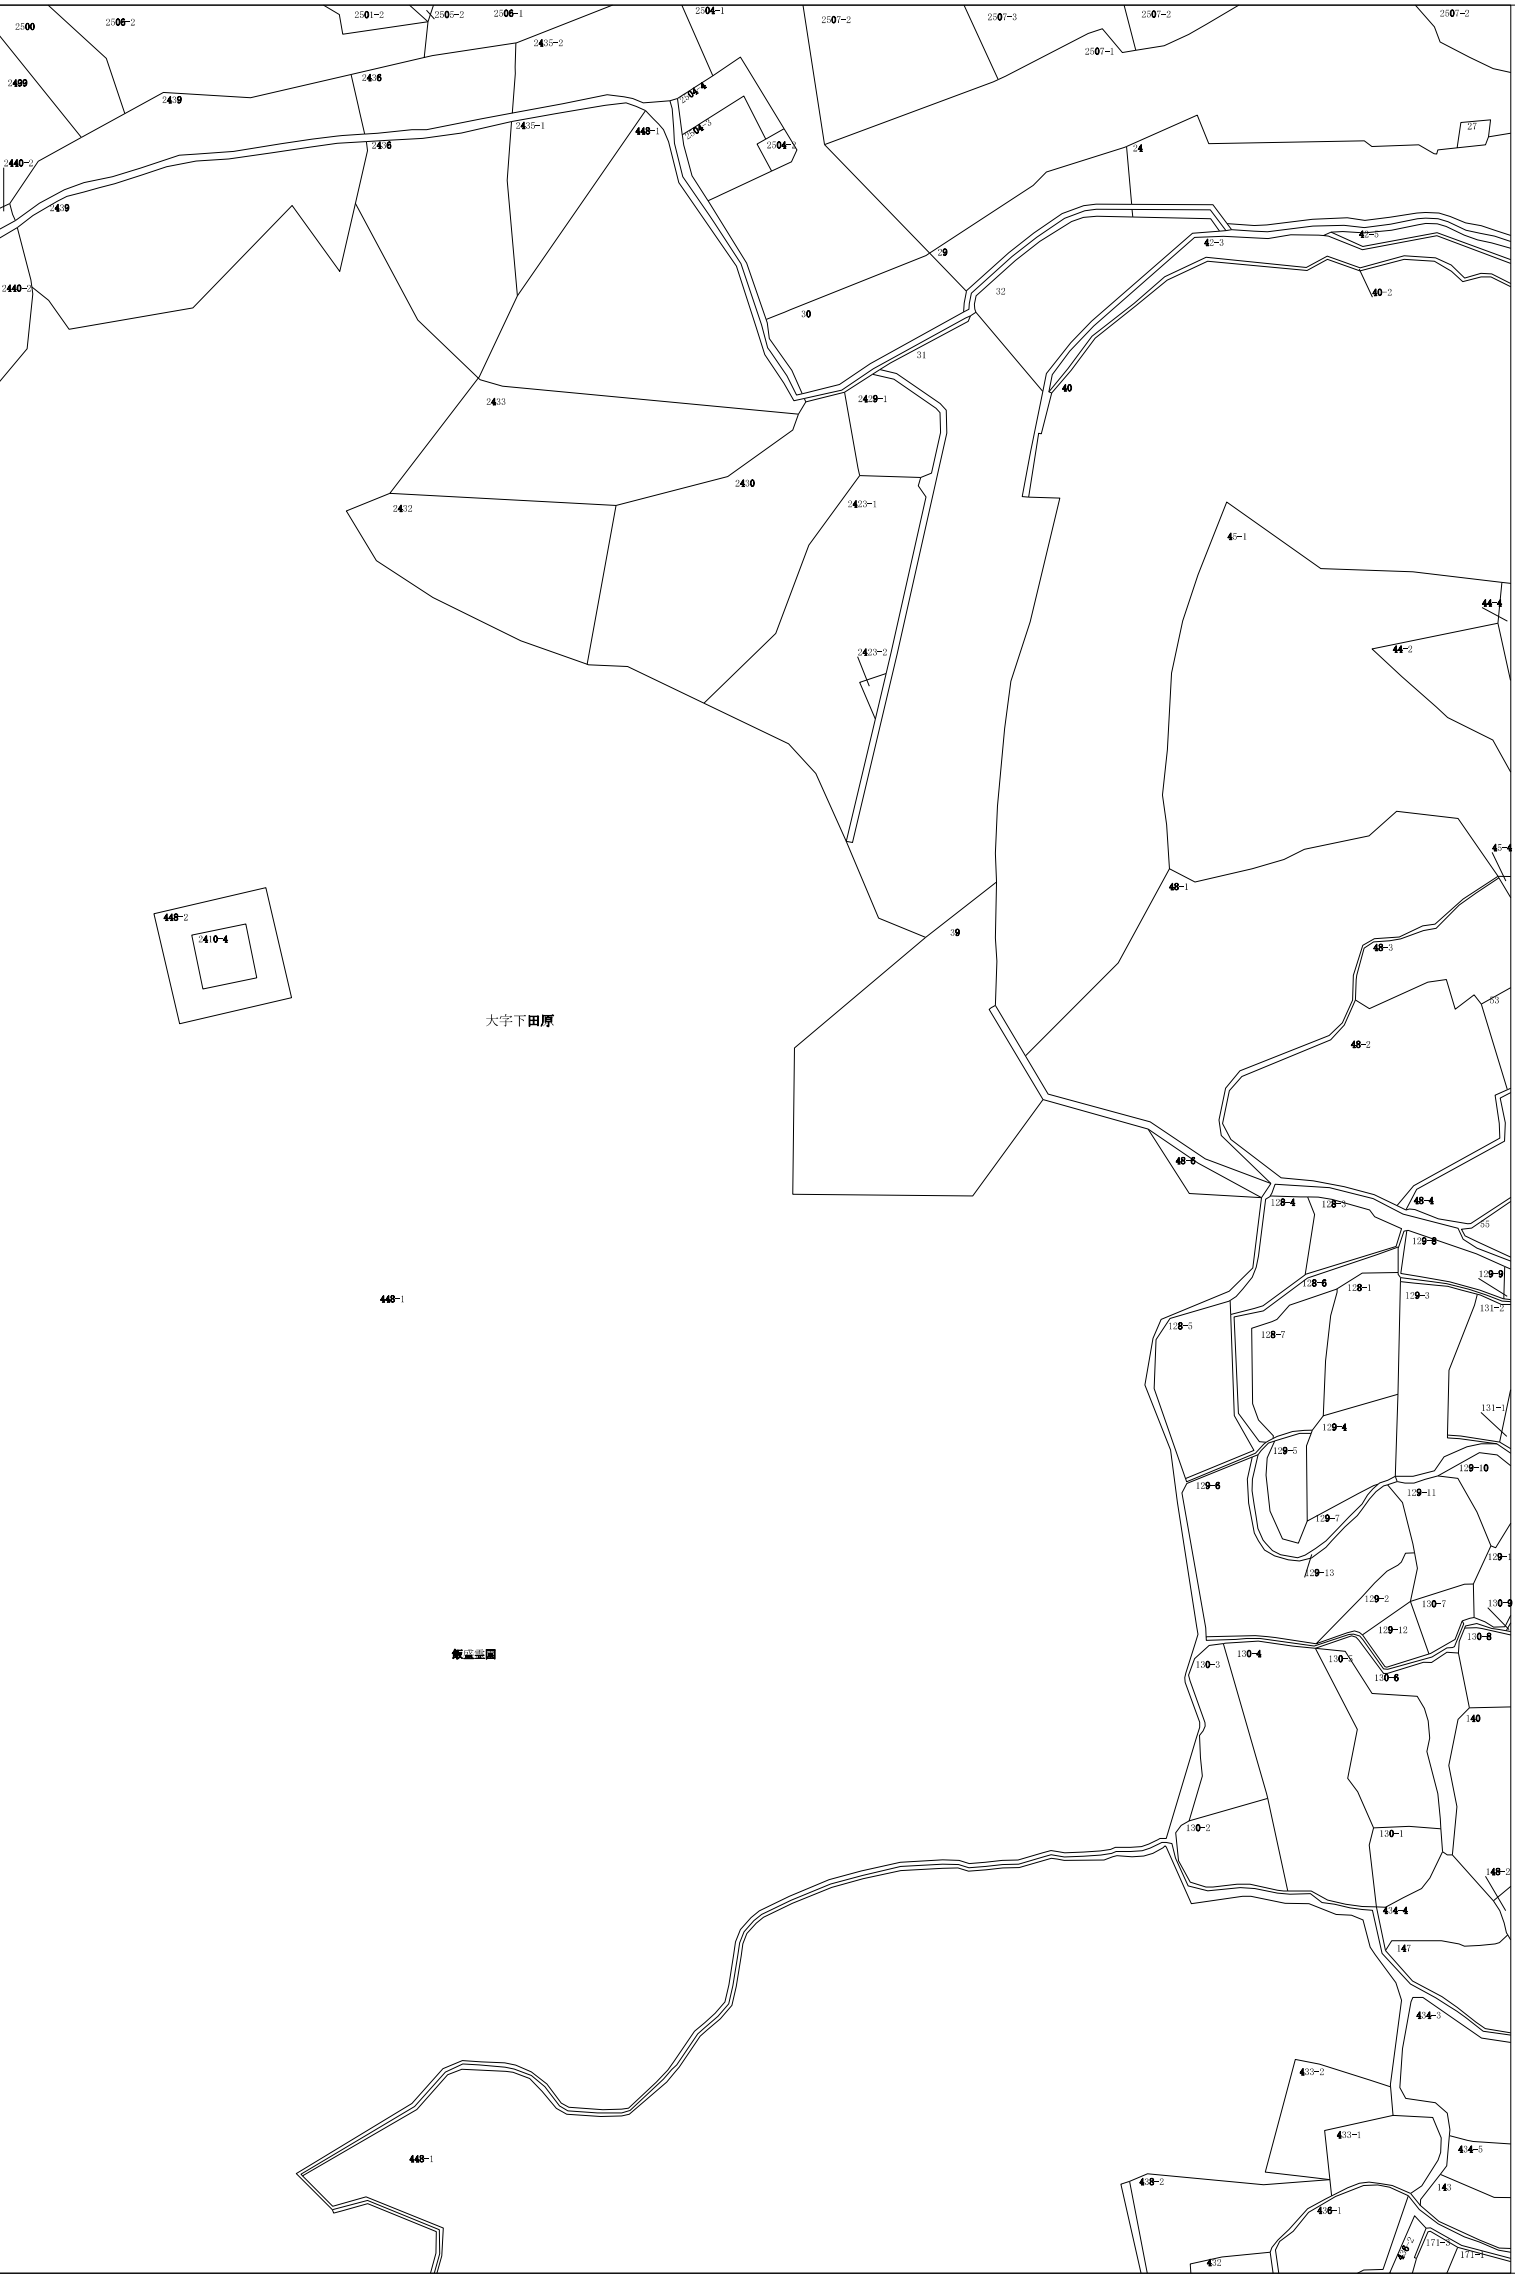

|     |     |     |     |
|-----|-----|-----|-----|
| B-8 |     |     |     |
|     | B-3 | B-4 |     |
| C-8 | C-9 | C-2 | C-4 |
| D-8 | D-2 | D-1 | D-2 |

| 凡     | 例     |
|-------|-------|
| — — — | 行 政 界 |
| — — — | 大 学 界 |
| — — — | 界     |
| ○ ○ 市 | 行 政 名 |
| ○ ○ 町 | 大 学 名 |
| 12-34 | 地 番   |
| ○ ○ ○ | 説明注記  |

令和 8 年 1 月 1 日 現在

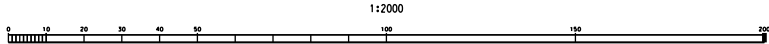

計画機関 四 條 畷 市  
作業機関 アジア航測株式会社

C-9