1:500 台帳図

令和五年三月二十日調製

06-12

四條畷市道路台帳平面図

06-12

06-06	06-07	06-08
06-11	06-12	06-13
06-16	06-17	

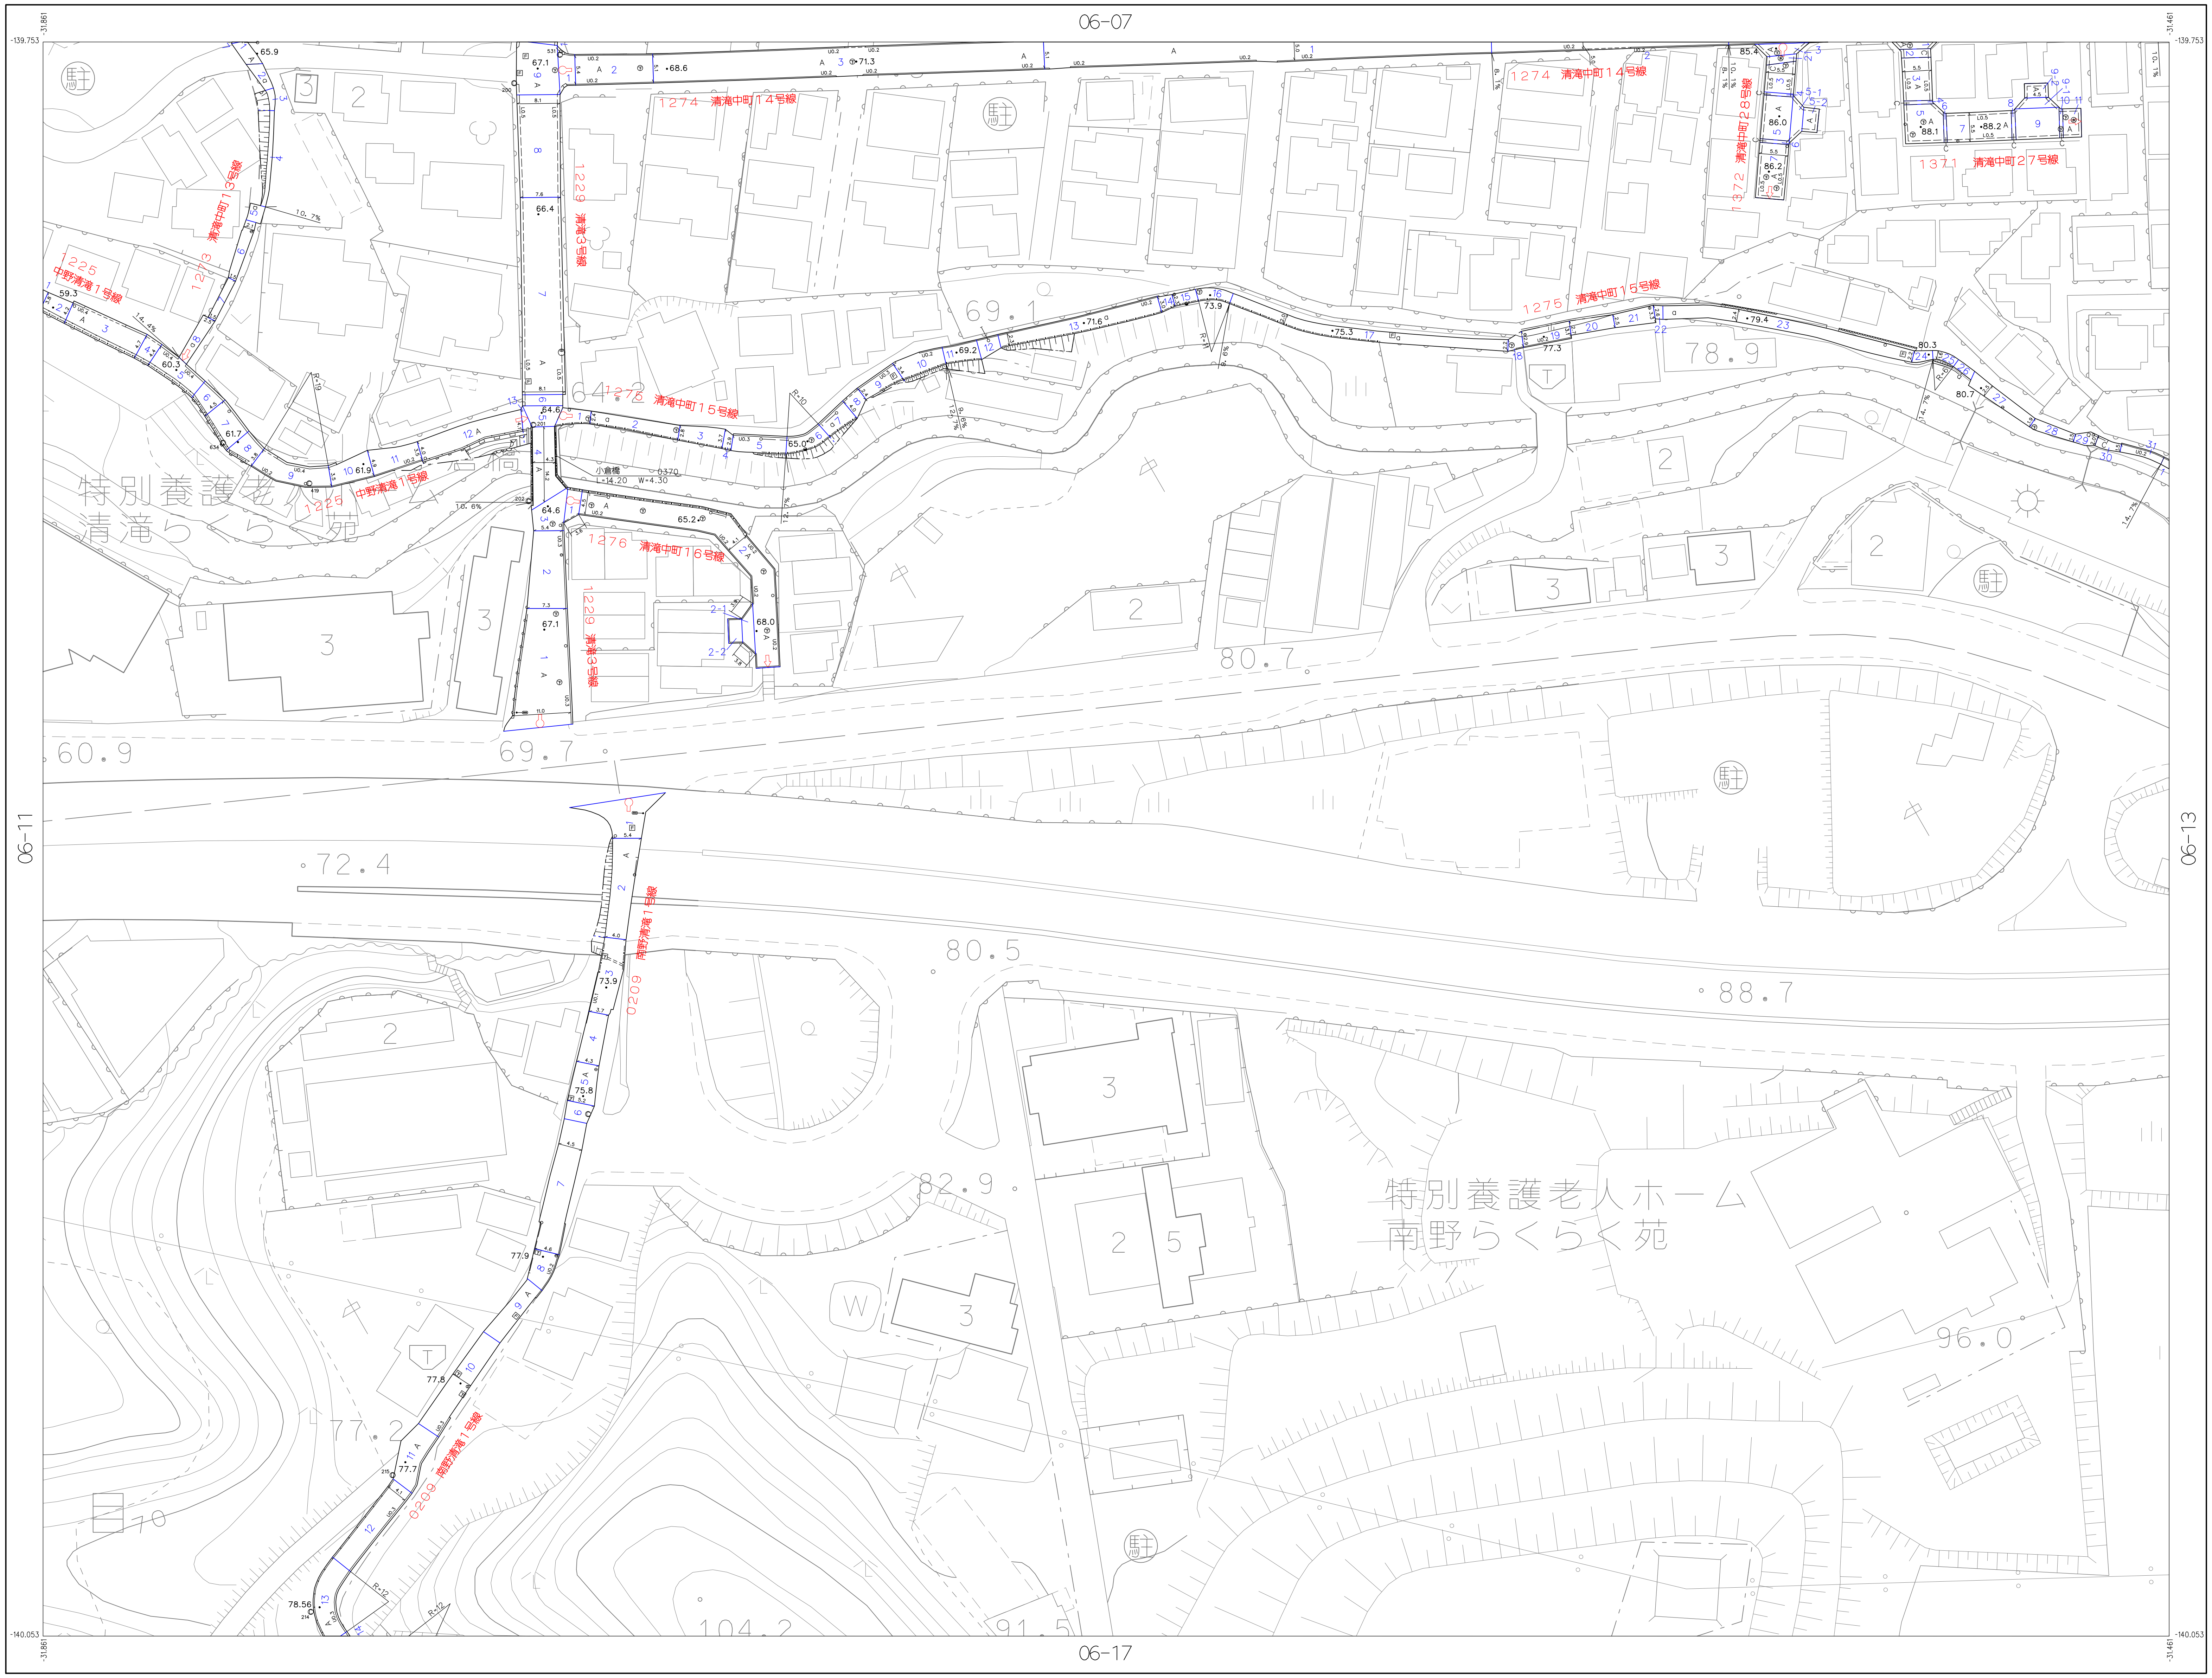

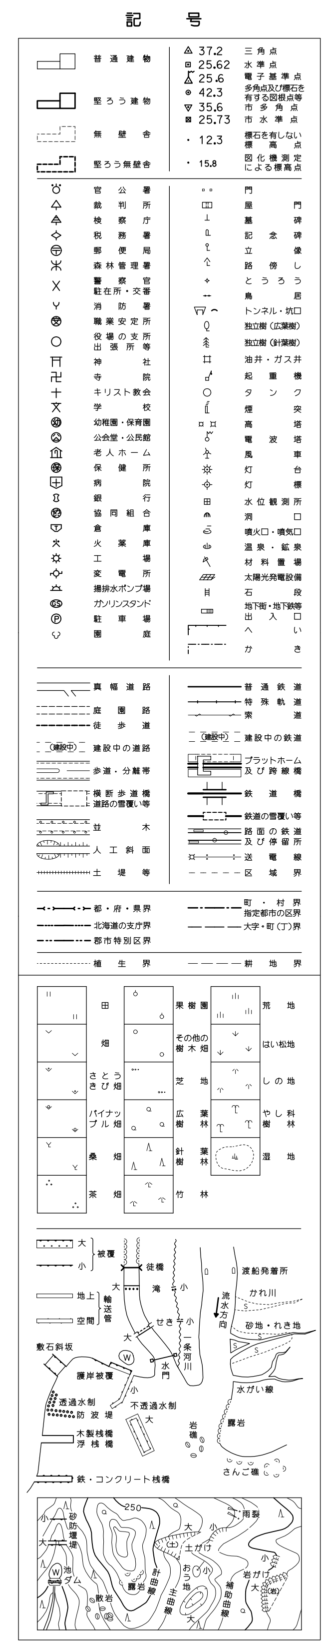

1. 撮影 昭和57年10月
1. 測図 昭和58年 1月
1. 現調 昭和58年 3月
1. デジタル化 平成31年 3月

	補正年月日	路線番号
1	昭和61年 3月31日	1225
2	平成 4年 3月31日	1225
3	平成15年 3月31日	1371 1372
4	平成31年 3月31日	デジタル化
5		
6		
7		
8		

	補正年月日	路線番号
9		
10		
11		
12		
13		
14		
15		
16		

「この地図は、建設省国土地理院長の承認を得て、同院所管の測量標及び測量成果を使用して調整したものである。（承認番号）昭57近公、 第 71 号」

「この測量成果は、建設省国土地理院長の助言をうけて得たものである。（助言番号）平10近公 第267号」

座標系は平成14年国土交通省告示第9号の規定による第Ⅵ座標系
投影は横メルカトル図法
図郭は表示してある座標値はキロメートル単位
方眼は0．1キロメートル間隔
高さの基準は東京湾の平均海面
等高線の間隔は1メートル

計画機関 四條畷市
作業機関 アジア航測株式会社

06-12