1:500 台帳図

10-15

四 條 畷 市 道 路 台 帳 平 面 図

10-15

令和五年三月二十日調製

10-09	10-10	11-06
	10-15	11-11
	10-20	11-16

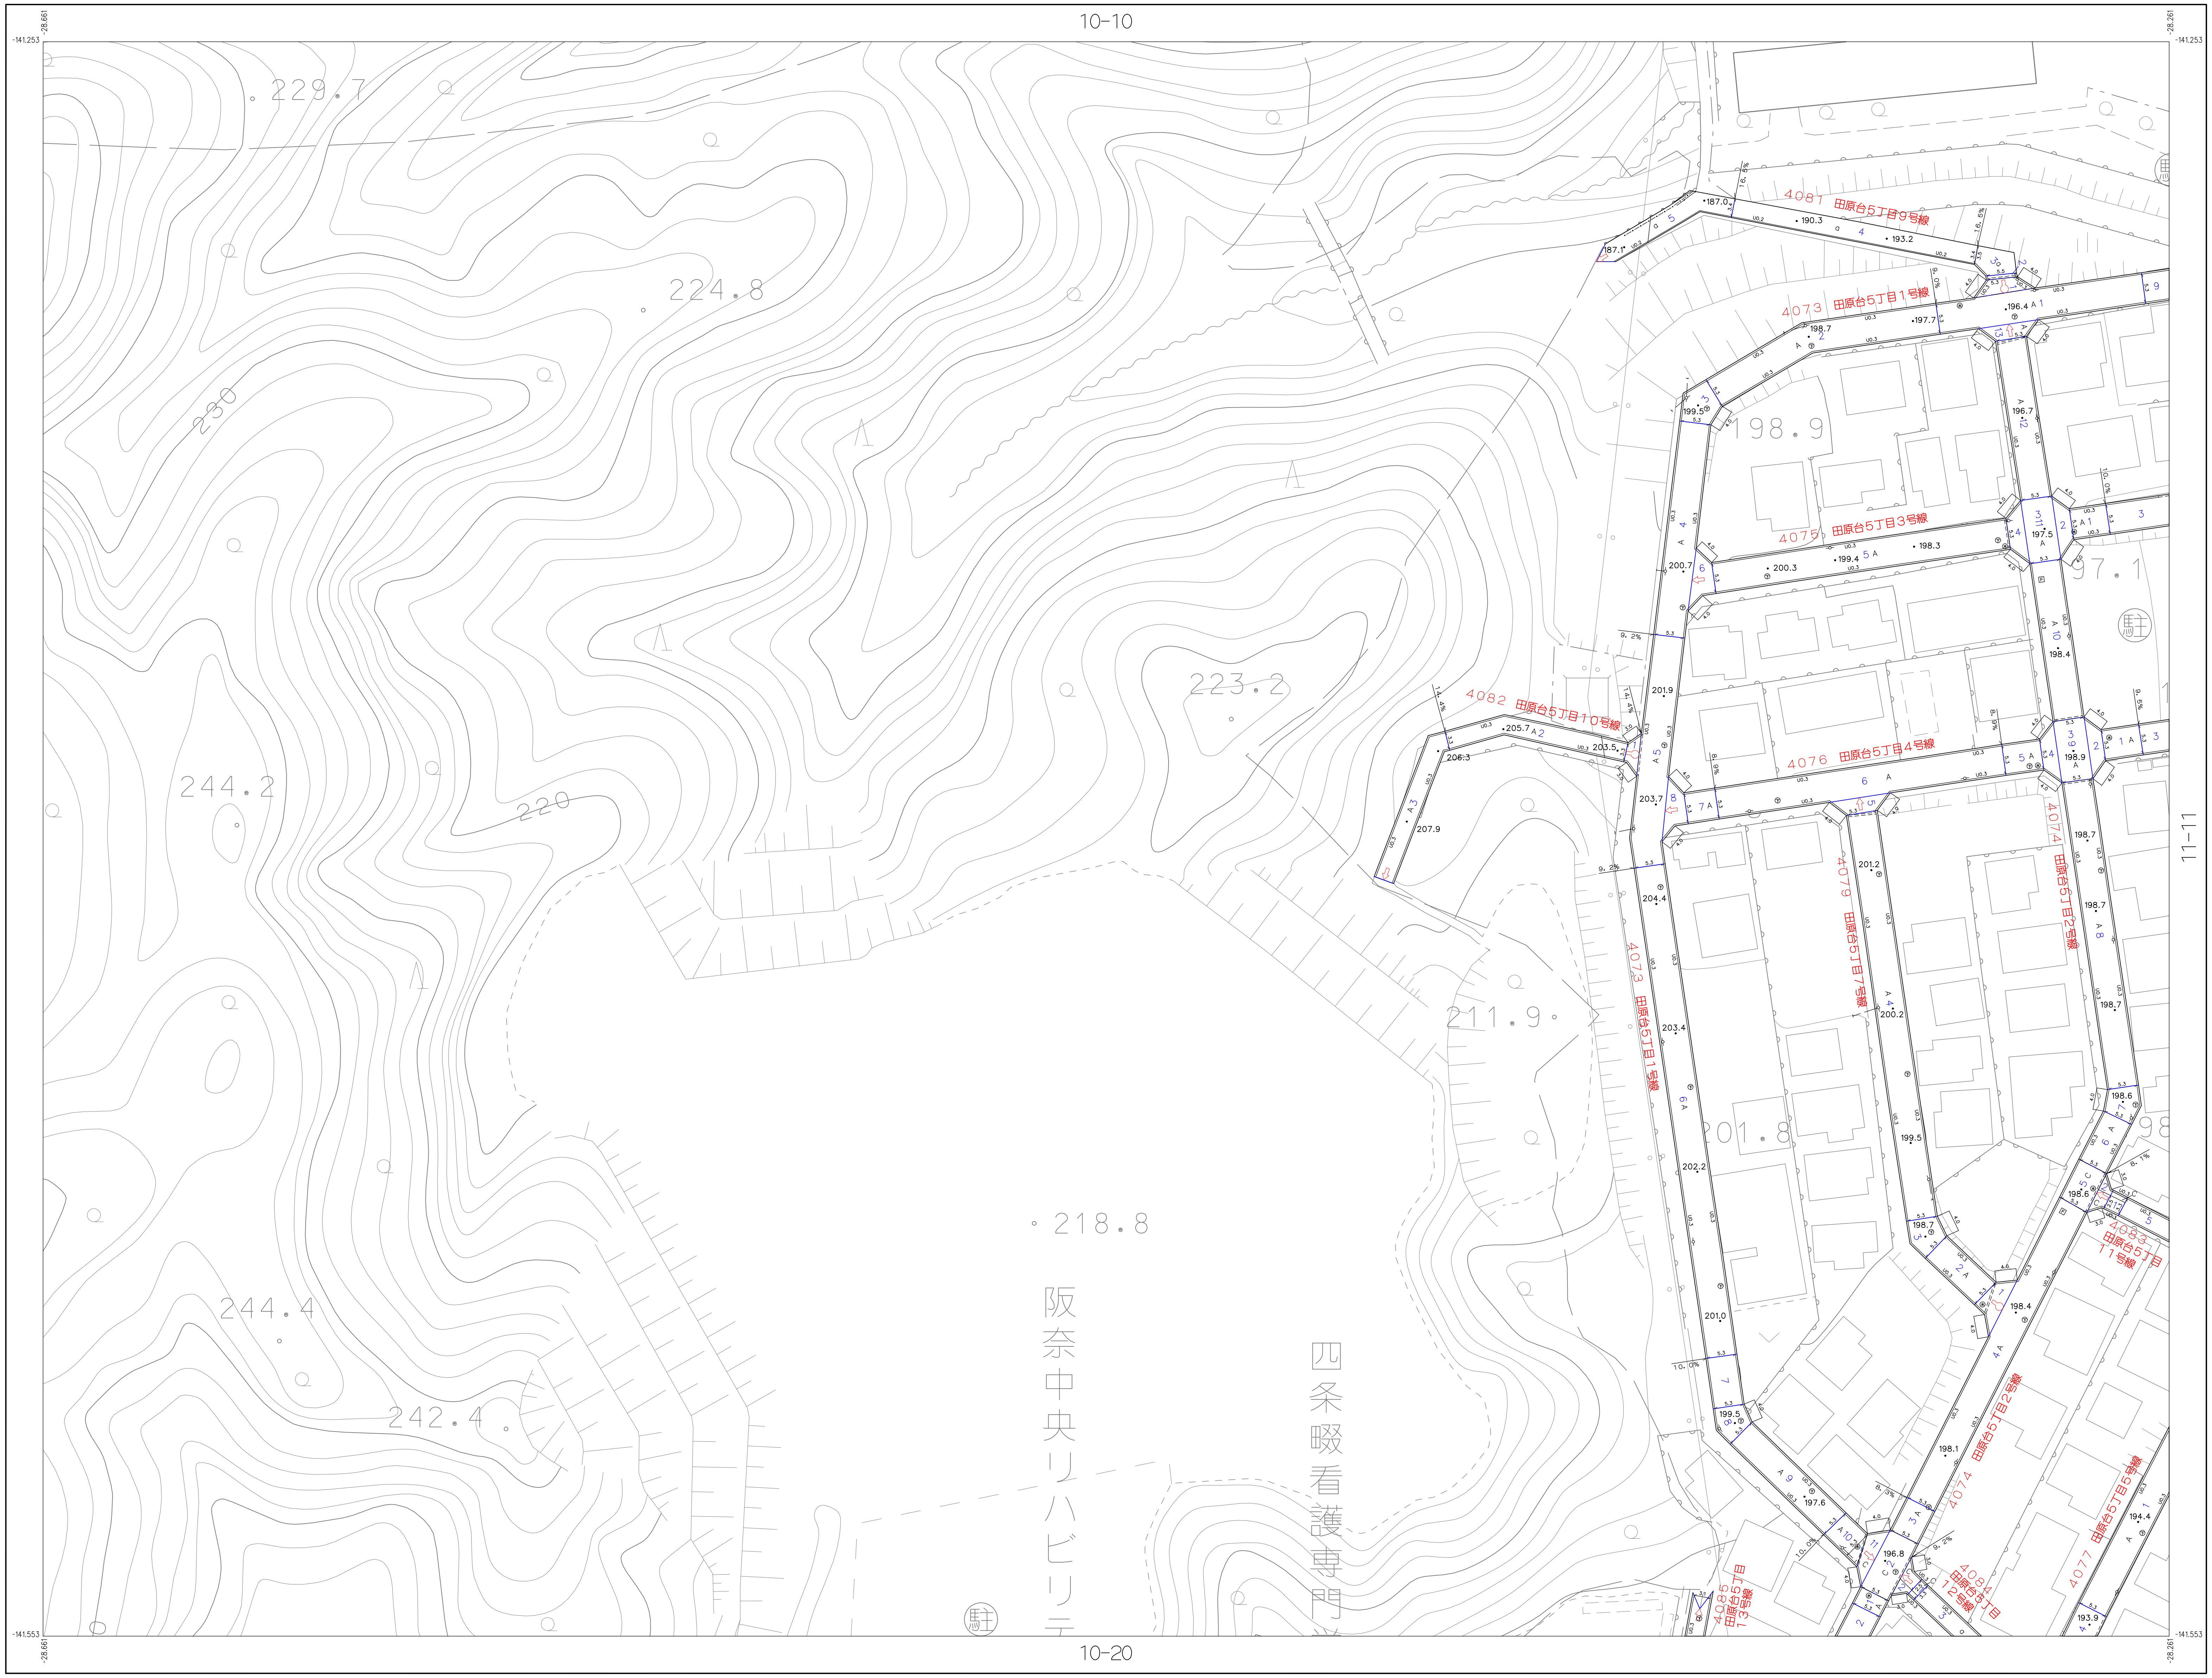

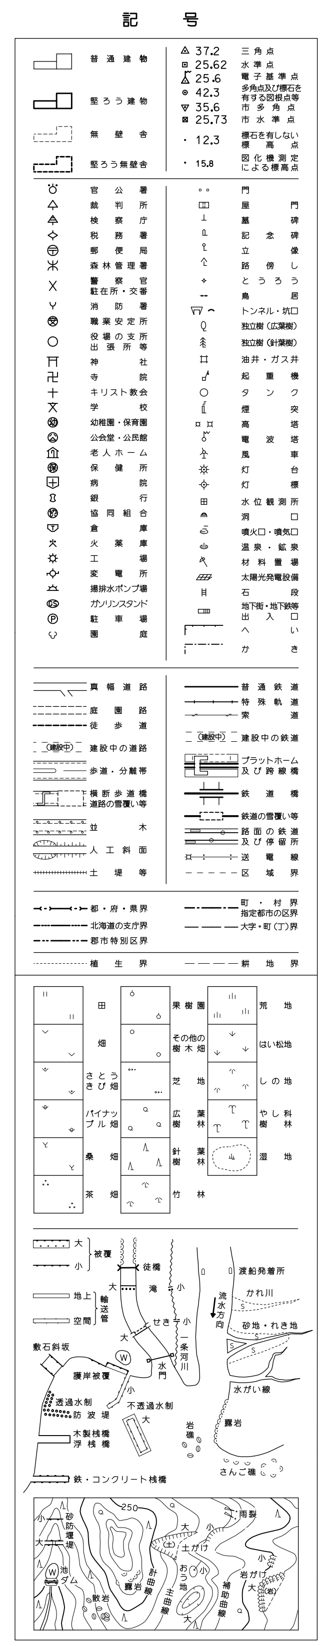

1．撮　　影　昭和57年10月
1．測　　図　昭和58年　1月
1．現　　調　昭和58年　3月
1．デジタル化　平成31年　3月

	補 正 年 月 日	路 線 番 号
1	平成31年　3月31日	デジタル化
2		
3		
4		
5		
6		
7		
8		

	補 正 年 月 日	路 線 番 号
9		
10		
11		
12		
13		
14		
15		
16		

「この地図は、建設省国土地理院長の承認を得て、同院所管の測量標及び測量成果を使用して調整したものである。（承認番号）昭57近公、 第 71 号」

「この測量成果は、建設省国土地理院長の助言をうけて得たものである。（助言番号）平10近公 第267号」

座標系は平成14年国土交通省告示第9号の規定による第Ⅵ座標系
投影は横メルカトル図法
図郭は表示してある座標値はキロメートル単位
方眼は0．1キロメートル間隔
高さの基準は東京湾の平均海面
等高線の間隔は1メートル

計画機関　四　條　畷　市
作業機関　アジア航測株式会社

10-15