1:500 台帳図

11-12

# 四 條 畷 市 道 路 台 帳 平 面 図

11-12

令和五年三月二十日調製

11-07

11-11

11-13

11-17

| | | |
|---|---|---|
| 11-06 | 11-07 | 11-08 |
| 11-11 | 11-12 | 11-13 |
| 11-16 | 11-17 | 11-18 |

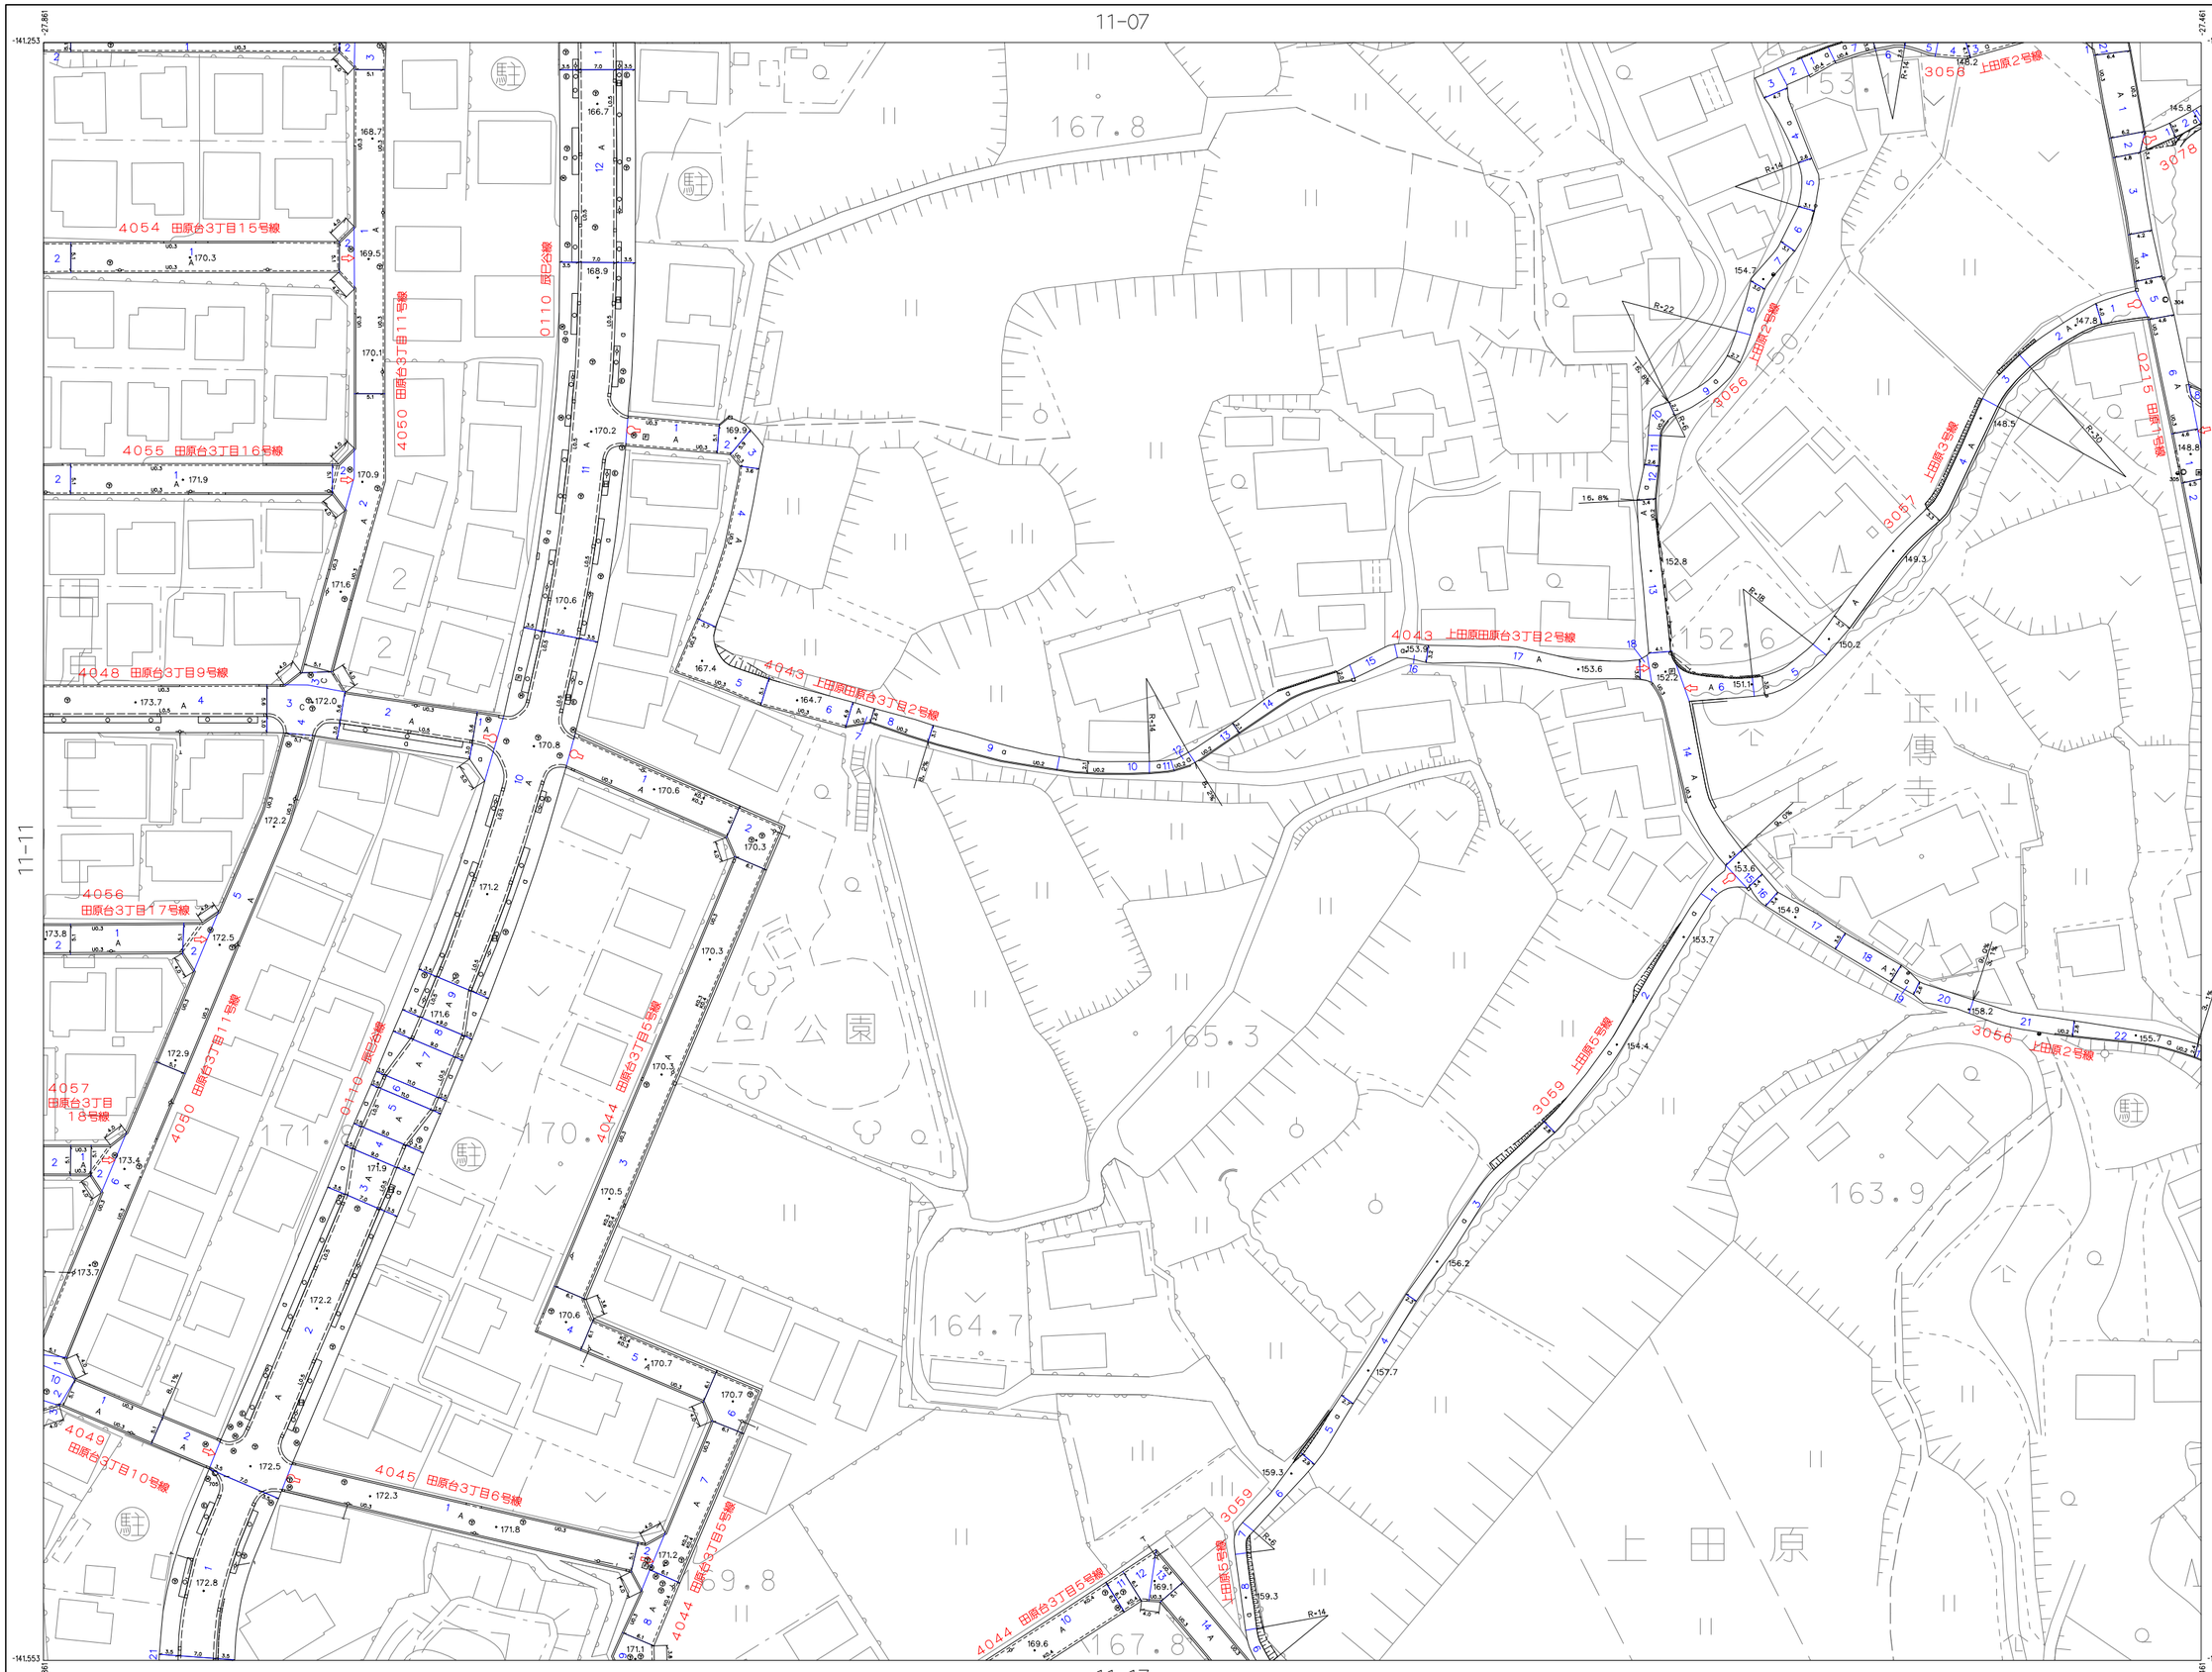


記号

| | | | |
|---|---|---|---|
| 普通建物 | | 三角点 | |
| 堅ろう建物 | | 水準点 | |
| 簡易建物 | | 電子基準点 | |
| 堅ろう簡易建物 | | 多角点及び図根点 | |
| 官公署 | | 門 | |
| 裁判所 | | 扉 | |
| 検察庁 | | 塀 | |
| 税務署 | | 記念碑 | |
| 郵便局 | | 像 | |
| 農林管理署 | | 銅像しし | |
| 警察・交番 駐在所・交番 | | とうろう | |
| 消防署 | | 鳥居 | |
| 職業安定所 | | トンネル・坑口 | |
| 役場の支所 出張所等 | | 観測所（広域用） | |
| 神社 | | 観測所（測量用） | |
| 寺院 | | 油井・ガス井 | |
| キリスト教会 | | 給油機 | |
| 学校 | | タンク | |
| 幼稚園・保育園 | | 煙突 | |
| 公会堂・公民館 | | 電波塔 | |
| 老人ホーム | | 風車 | |
| 保健所 | | 灯台 | |
| 病院 | | 水位観測所 | |
| 銀行 | | 消火栓 | |
| 営農組合 | | 井戸 | |
| 倉庫 | | 噴水口・吸水口 | |
| 変電所 | | 温泉・鉱泉 | |
| 揚排水ポンプ場 | | 材料置場 | |
| ガソリンスタンド | | 太陽光発電設備 | |
| 駐車場 | | 石段 | |
| 駐輪場 | | 地下街・地下鉄出入口 | |
| 普通道路 | | 普通鉄道 | |
| 建設中の道路 | | 特殊軌道 | |
| 歩道 | | 索道 | |
| 自転車道 | | 建設中の鉄道 | |
| 横断歩道橋 道路の標識いり | | プラットホーム及び跨線橋 | |
| 柵 | | 鉄塔 | |
| 擁壁 | | 鉄道の信号いり | |
| 土堤等 | | 踏切の警報及び併設所 | |
| 都・府・県界 | | 送電線 | |
| 北海道の支庁界 | | 区域界 | |
| 郡市特別区界 | | 町・村界 指定都市の区界 | |
| 隣生界 | | 大字・町（丁）界 | |

| | | | |
|---|---|---|---|
| 田 | | 果樹園 | 荒地 |
| 畑 | | その他の農用地 | はい松地 |
| さとうきび畑 | | 芝地 | しの地 |
| パイナップル畑 | | 広葉樹林 | やし科樹林 |
| 桑畑 | | 針葉樹林 | 混地 |
| 茶畑 | | 竹林 | |

| | | | |
|---|---|---|---|
| 大 | | 防波堤 | 波 |
| 小 | | 岸壁 | 灯台 |
| 地上線 | | 桟橋 | 灯標 |
| 空線 | | 海 | 灯浮標 |
| 大 | | 小 | 灯柱 |
| 小 | | 大 | 水門 |
| 敷石舗装 | | 小 | 水門 |
| 擁壁 | | 護岸 | 水がい線 |
| 透過水制 | | 不透過水制 | 護岸 |
| 防波堤 | | 大 | 護岸 |
| 木製桟橋 浮桟橋 | | 小 | 護岸 |
| 鉄・コンクリート桟橋 | | | |

| | | | |
|---|---|---|---|
| 三角点 | | 水準点 | |
| 電子基準点 | | 多角点及び図根点 | |
| 普通建物 | | 堅ろう建物 | |
| 簡易建物 | | 堅ろう簡易建物 | |
| 官公署 | | 裁判所 | |
| 検察庁 | | 税務署 | |
| 郵便局 | | 神社 | |
| 寺院 | | キリスト教会 | |
| 学校 | | 幼稚園・保育園 | |
| 公会堂・公民館 | | 老人ホーム | |
| 保健所 | | 病院 | |
| 銀行 | | 営農組合 | |
| 倉庫 | | 変電所 | |
| 揚排水ポンプ場 | | ガソリンスタンド | |
| 駐車場 | | 駐輪場 | |
| 普通道路 | | 建設中の道路 | |
| 歩道 | | 自転車道 | |
| 横断歩道橋 道路の標識いり | | 柵 | |
| 擁壁 | | 土堤等 | |
| 都・府・県界 | | 北海道の支庁界 | |
| 郡市特別区界 | | 隣生界 | |
| 普通鉄道 | | 特殊軌道 | |
| 索道 | | 建設中の鉄道 | |
| プラットホーム及び跨線橋 | | 鉄塔 | |
| 鉄道の信号いり | | 踏切の警報及び併設所 | |
| 送電線 | | 区域界 | |
| 町・村界 指定都市の区界 | | 大字・町（丁）界 | |
| 田 | | 畑 | |
| 果樹園 | | その他の農用地 | |
| さとうきび畑 | | パイナップル畑 | |
| 桑畑 | | 茶畑 | |
| 荒地 | | はい松地 | |
| しの地 | | やし科樹林 | |
| 混地 | | 竹林 | |
| 大 | | 小 | |
| 防波堤 | | 岸壁 | |
| 桟橋 | | 海 | |
| 地上線 | | 空線 | |
| 大 | | 小 | |
| 敷石舗装 | | 擁壁 | |
| 透過水制 | | 防波堤 | |
| 木製桟橋 浮桟橋 | | 鉄・コンクリート桟橋 | |
| 灯台 | | 灯標 | |
| 灯浮標 | | 灯柱 | |
| 水門 | | 水門 | |
| 水がい線 | | 護岸 | |
| 護岸 | | 護岸 | |
| 護岸 | | 護岸 | |

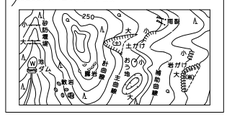

1．撮　　影　昭和57年10月
1．測　　図　昭和58年　1月
1．現　　調　昭和58年　3月
1．デジ化化　平成31年　3月

| 補正年月日 | | 路線番号 |
|---|---|---|
| 1 | 平成31年　3月31日 | デジタル化 |
| 2 | | 0110　3056 |
| 3 | | |
| 4 | | |
| 5 | | |
| 6 | | |
| 7 | | |
| 8 | | |

| 補正年月日 | | 路線番号 |
|---|---|---|
| 9 | | |
| 10 | | |
| 11 | | |
| 12 | | |
| 13 | | |
| 14 | | |
| 15 | | |
| 16 | | |

「この地図は、建設省国土地理院長の承認を得て、同院所管の測量成果及び図誌を使用して調製したものである。（承認番号）昭57近公、　第　71　号」

「この測量成果は、建設省国土地理院長の指示を受けて作成したものである。（処理番号）平10近公　第267号」

座標系は平成14年国土交通省告示第9号の規定による第Ⅵ座標系
投影は横メルカトル図法
図郭に表示してある座標値はキロメートル単位
方眼は2、1キロメートル間隔
高さの基準は東京湾の平均海面
等高線の間隔は1メートル

計画機関　四　條　畷　市
作業機関　アジア航測株式会社

11-12