



四 條 畷 市 道 路 台 帳 平 面 図

令和六年三月二十一日調製

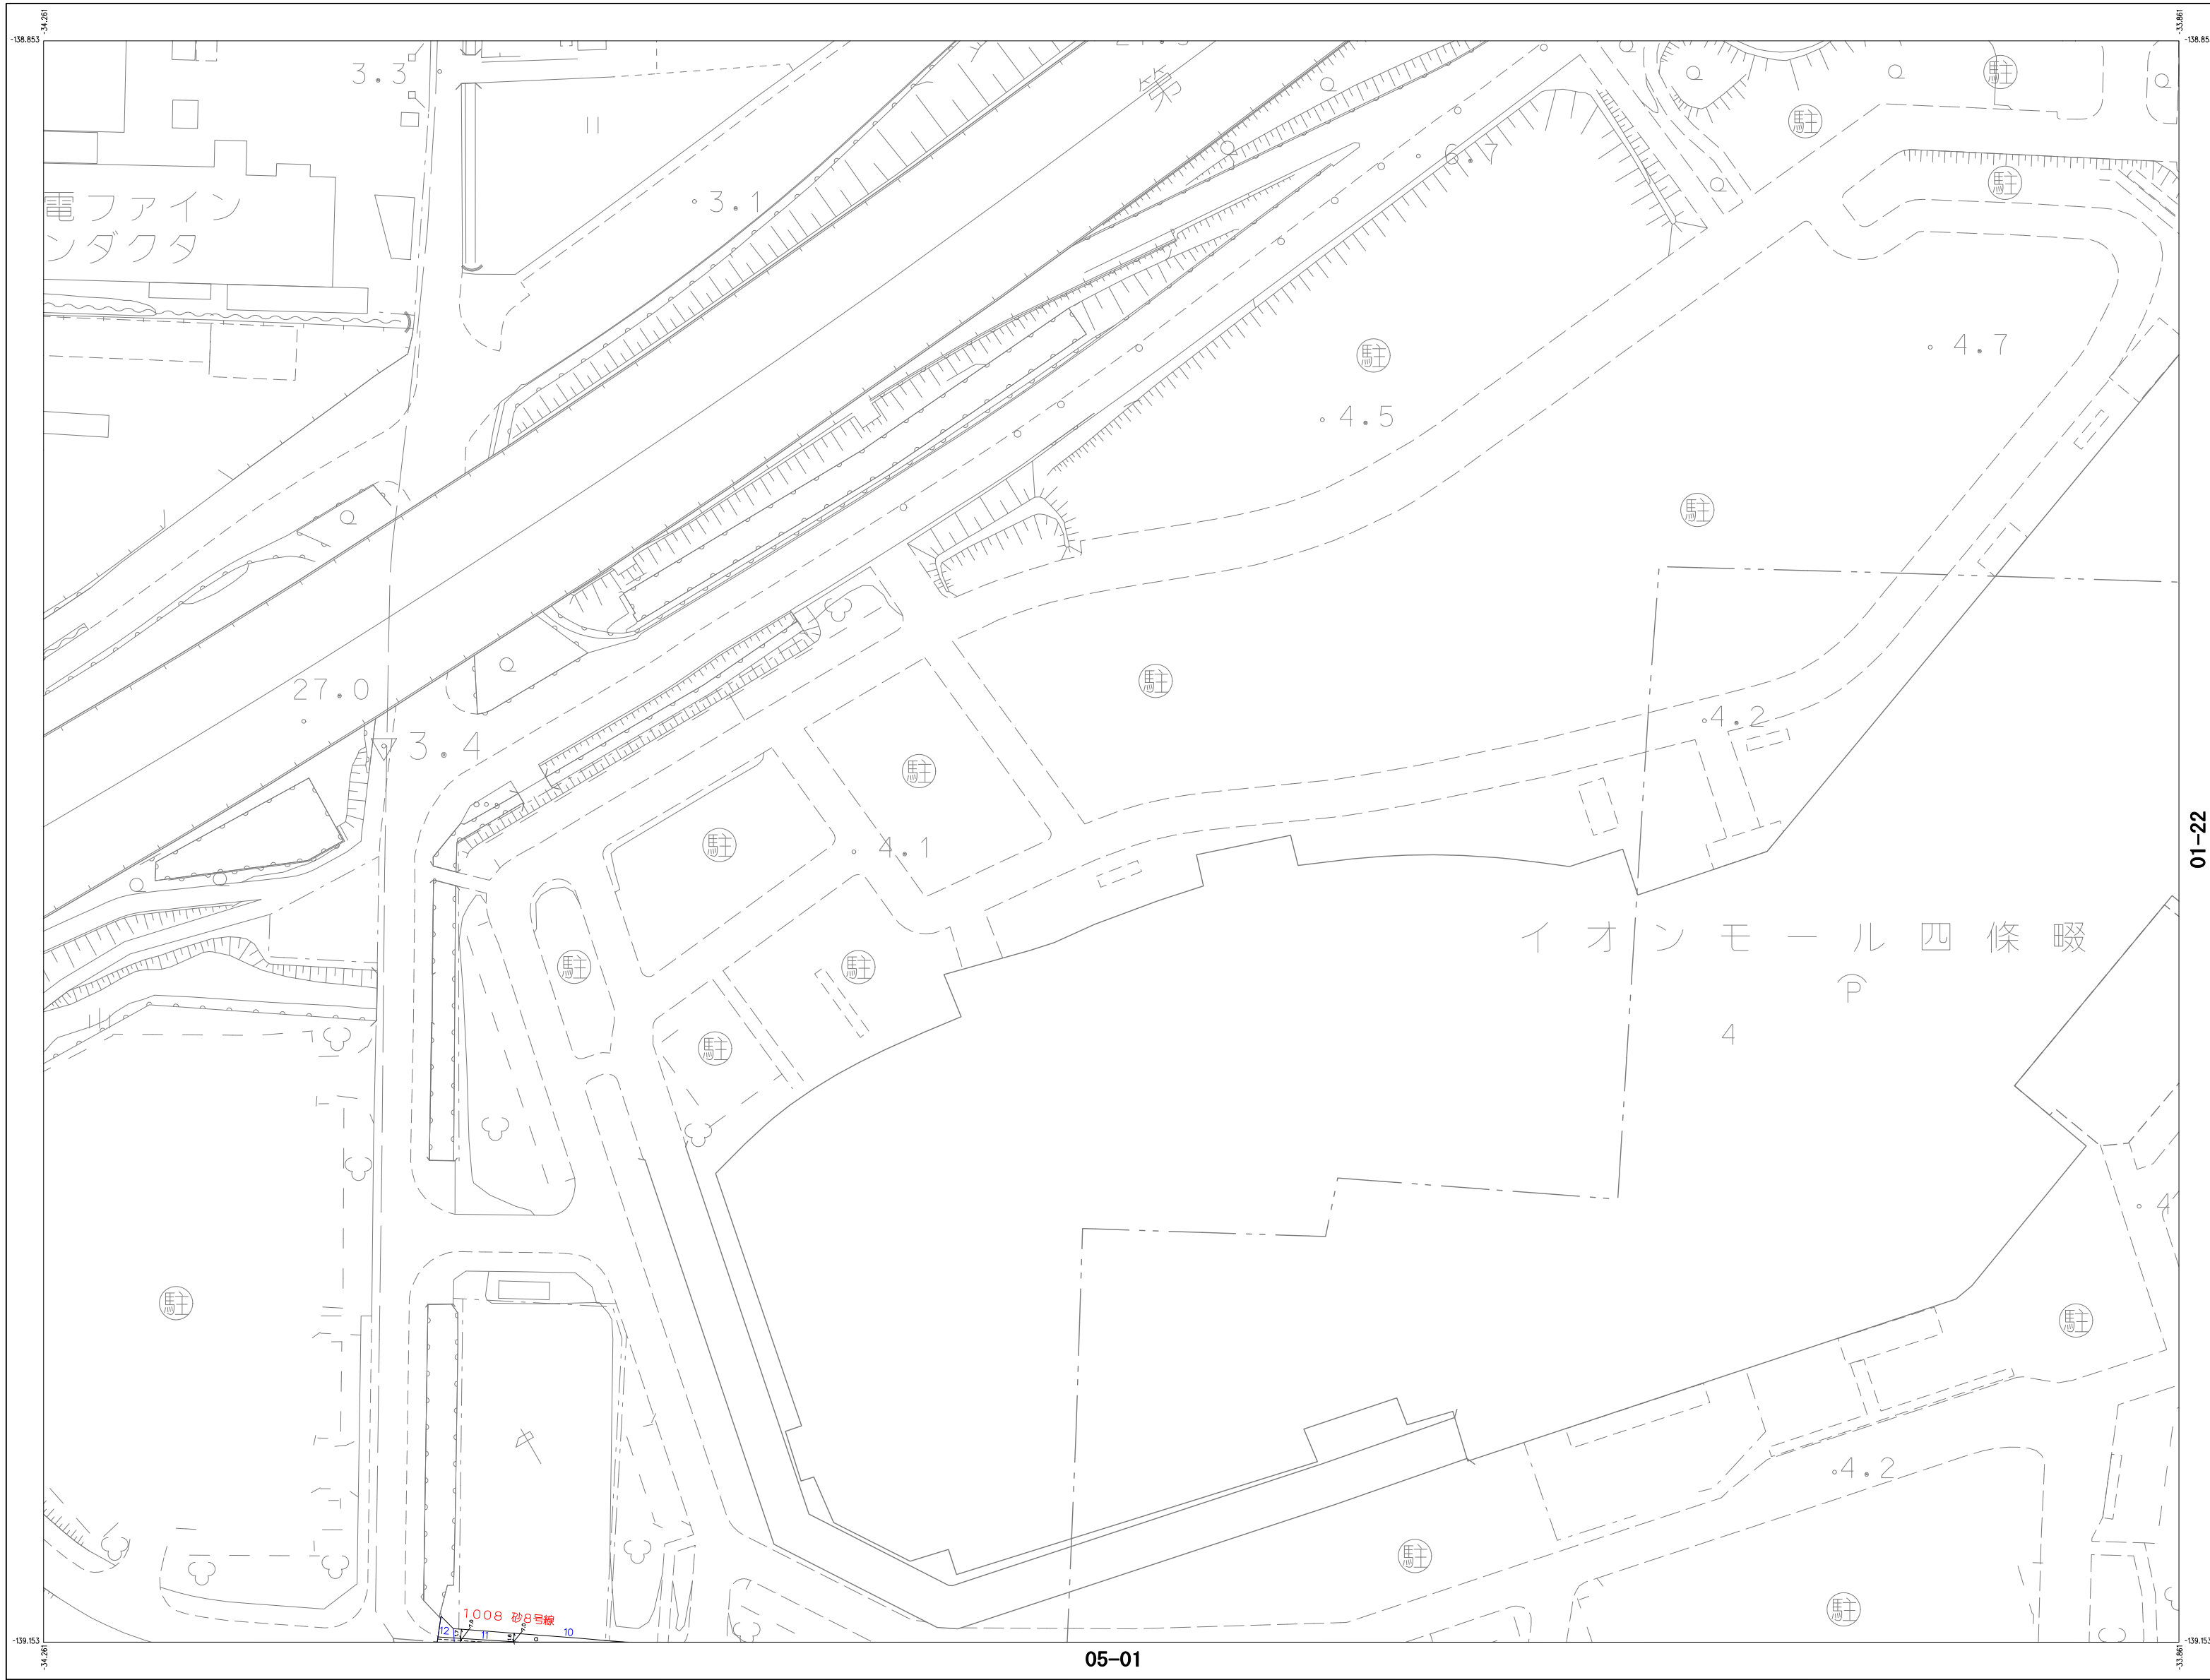


		01-17
	01-21	01-22
	05-01	05-02

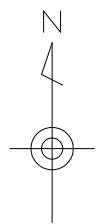

記 号


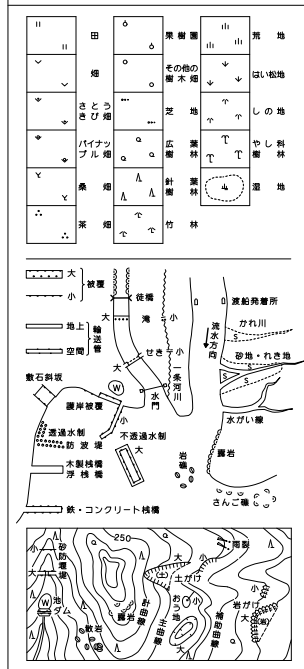

1. 撮影 昭和57年10月

1. 測 図 昭和58年 1月

1. 現 調 昭和58年 3月

1. デジタル化 平成31年 3月

補 正 年 月 日	路 線 番 号
1 平成25年 3月11日	1006
2 平成28年 3月18日	1008
3 平成31年 3月31日	デジタル化
4	
5	
6	
7	
8	

補 正 年 月 日	路 線 番 号
9	
10	
11	
12	
13	
14	
15	
16	

この台帳図は、四條畷市土地開発公社の事業として、四條畷市の道路及び河川を調査し、作成したものである。
(資料番号)昭和57年、第 71 号

計画機関 四 條 畷 市
作業機関 ア ジ ア 航 測 株 式 会 社