



令和六年三月二十一日調製

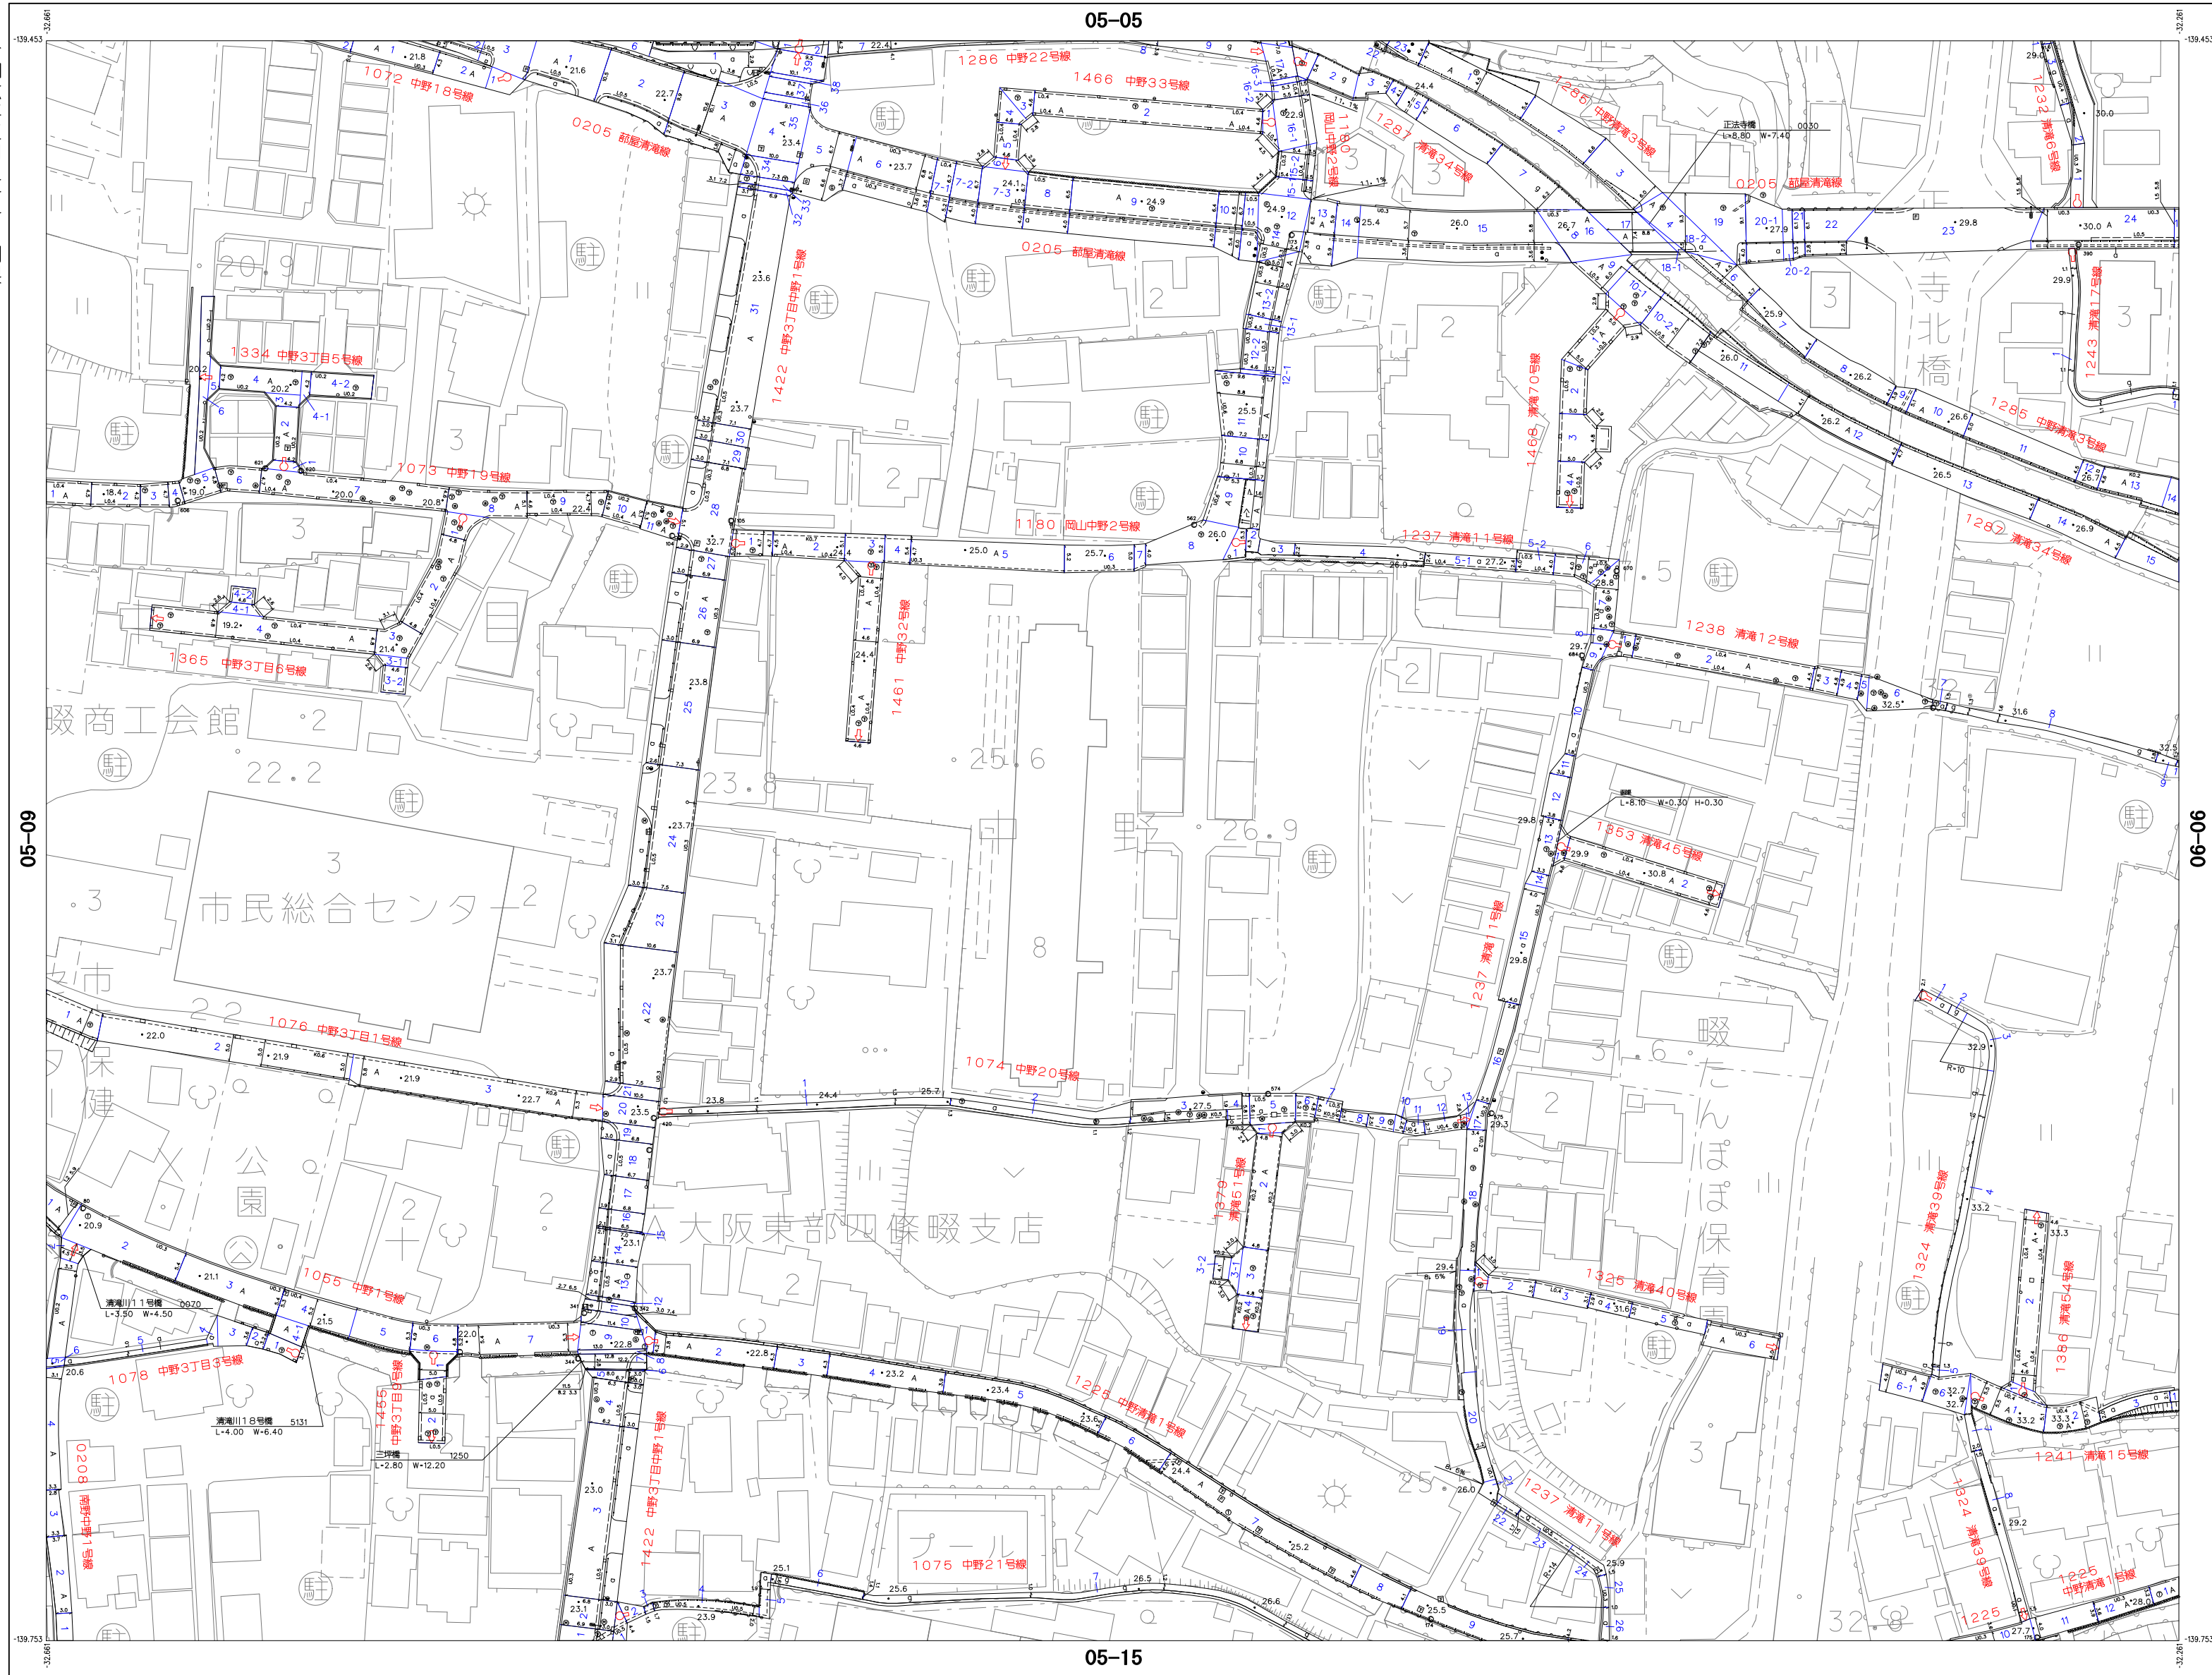

05-04	05-05	06-01
05-09	05-10	06-06
05-14	05-15	06-11

[illegible][illegible]

日	田	山	山	山	地
日		山	山	山	
▽	畑	○	その他の樹木	▽	はい牧場
▽		—		▽	
▽	さとうきび畑	—	芝地	▽	し地
▽	バナナブル	○	広葉樹林	▽	やし利樹林
▽		△	針葉樹林	▽	草地
▽	桑畑	△	針葉樹林	▽	
△		▽	竹林	▽	
△	茶畑	▽		▽	

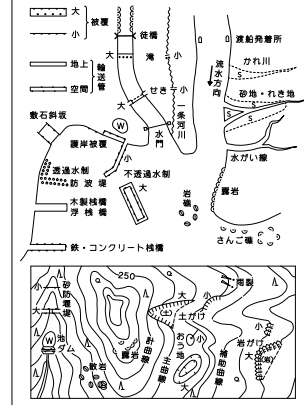

1. 撮影 昭和57年10月
1. 測図 昭和58年 1月
1. 現調 昭和58年 3月
1. デジタル化 平成31年 3月

補 正 年 月 日	路 線 番 号
1 昭和61年 3月31日	1078
2 昭和62年 3月31日	0205
3 昭和63年 3月31日	1285 1286 1287
4 平成 2年 3月31日	1285 1294
5 平成 5年 3月31日	1285
6 平成 6年 3月22日	1232
7 平成10年 3月19日	0205 1238 1324 1325
8 平成11年 3月19日	1334

補 正 年 月 日		路 線 番 号				
9	平成12年 3月31日	1353				
10	平成14年 3月22日	1073	1237	1238	1325	1365
11	平成16年 3月31日	1074	1076	1324	1379	
12	平成18年 3月31日	1241	1324	1386		
13	平成22年 3月31日	1075				
14	平成24年 3月30日	1294	1422			
15	平成25年 3月1日	0205	0556	0773	0774	0775
		1076	1180	1225	1422	
16	平成28年 3月18日	1238				

補 正 年 月 日		路 線 番 号
17	平成29年 3月17日	1285
18	平成31年 3月31日	デジタル化
19		0205 1055 1076 1078 1285 1294 1455
20	令和 2年 3月31日	1055 1455

「この地図は、建設省国土地理院長の承認を得て、同院所管の測量標及び測量成果を使用して図画したものである。
(承認番号)昭57建公、第 71 号」

「この測量成果は、建設省国土地理院長の助言をうけて得たものである。(助言番号)平10建公 第267号」

座席系は平成14年国土交通省告示第9号の規定
による第Ⅱ座席系
投影は鏡メタル調法
図柄は表示してある座席値はキロメートル単位
方向は0.1キロメートル間隔
高さの基準は東京線の平均高

補 正 年 月 日		路 線 番 号
21	令和 3年 3月16日	0205 1180 1285 1461
22	令和 4年 3月18日	0205 1180
23	令和 5年 3月20日	0205 1180 1466
24	令和 6年 3月21日	1237 1287 1468

市 社 会 株 式 航 空 測 試 有 限 公 司

05-10