



四 條 畷 市 道 路 台 帳 平 面 図

令和六年三月二十一日調製

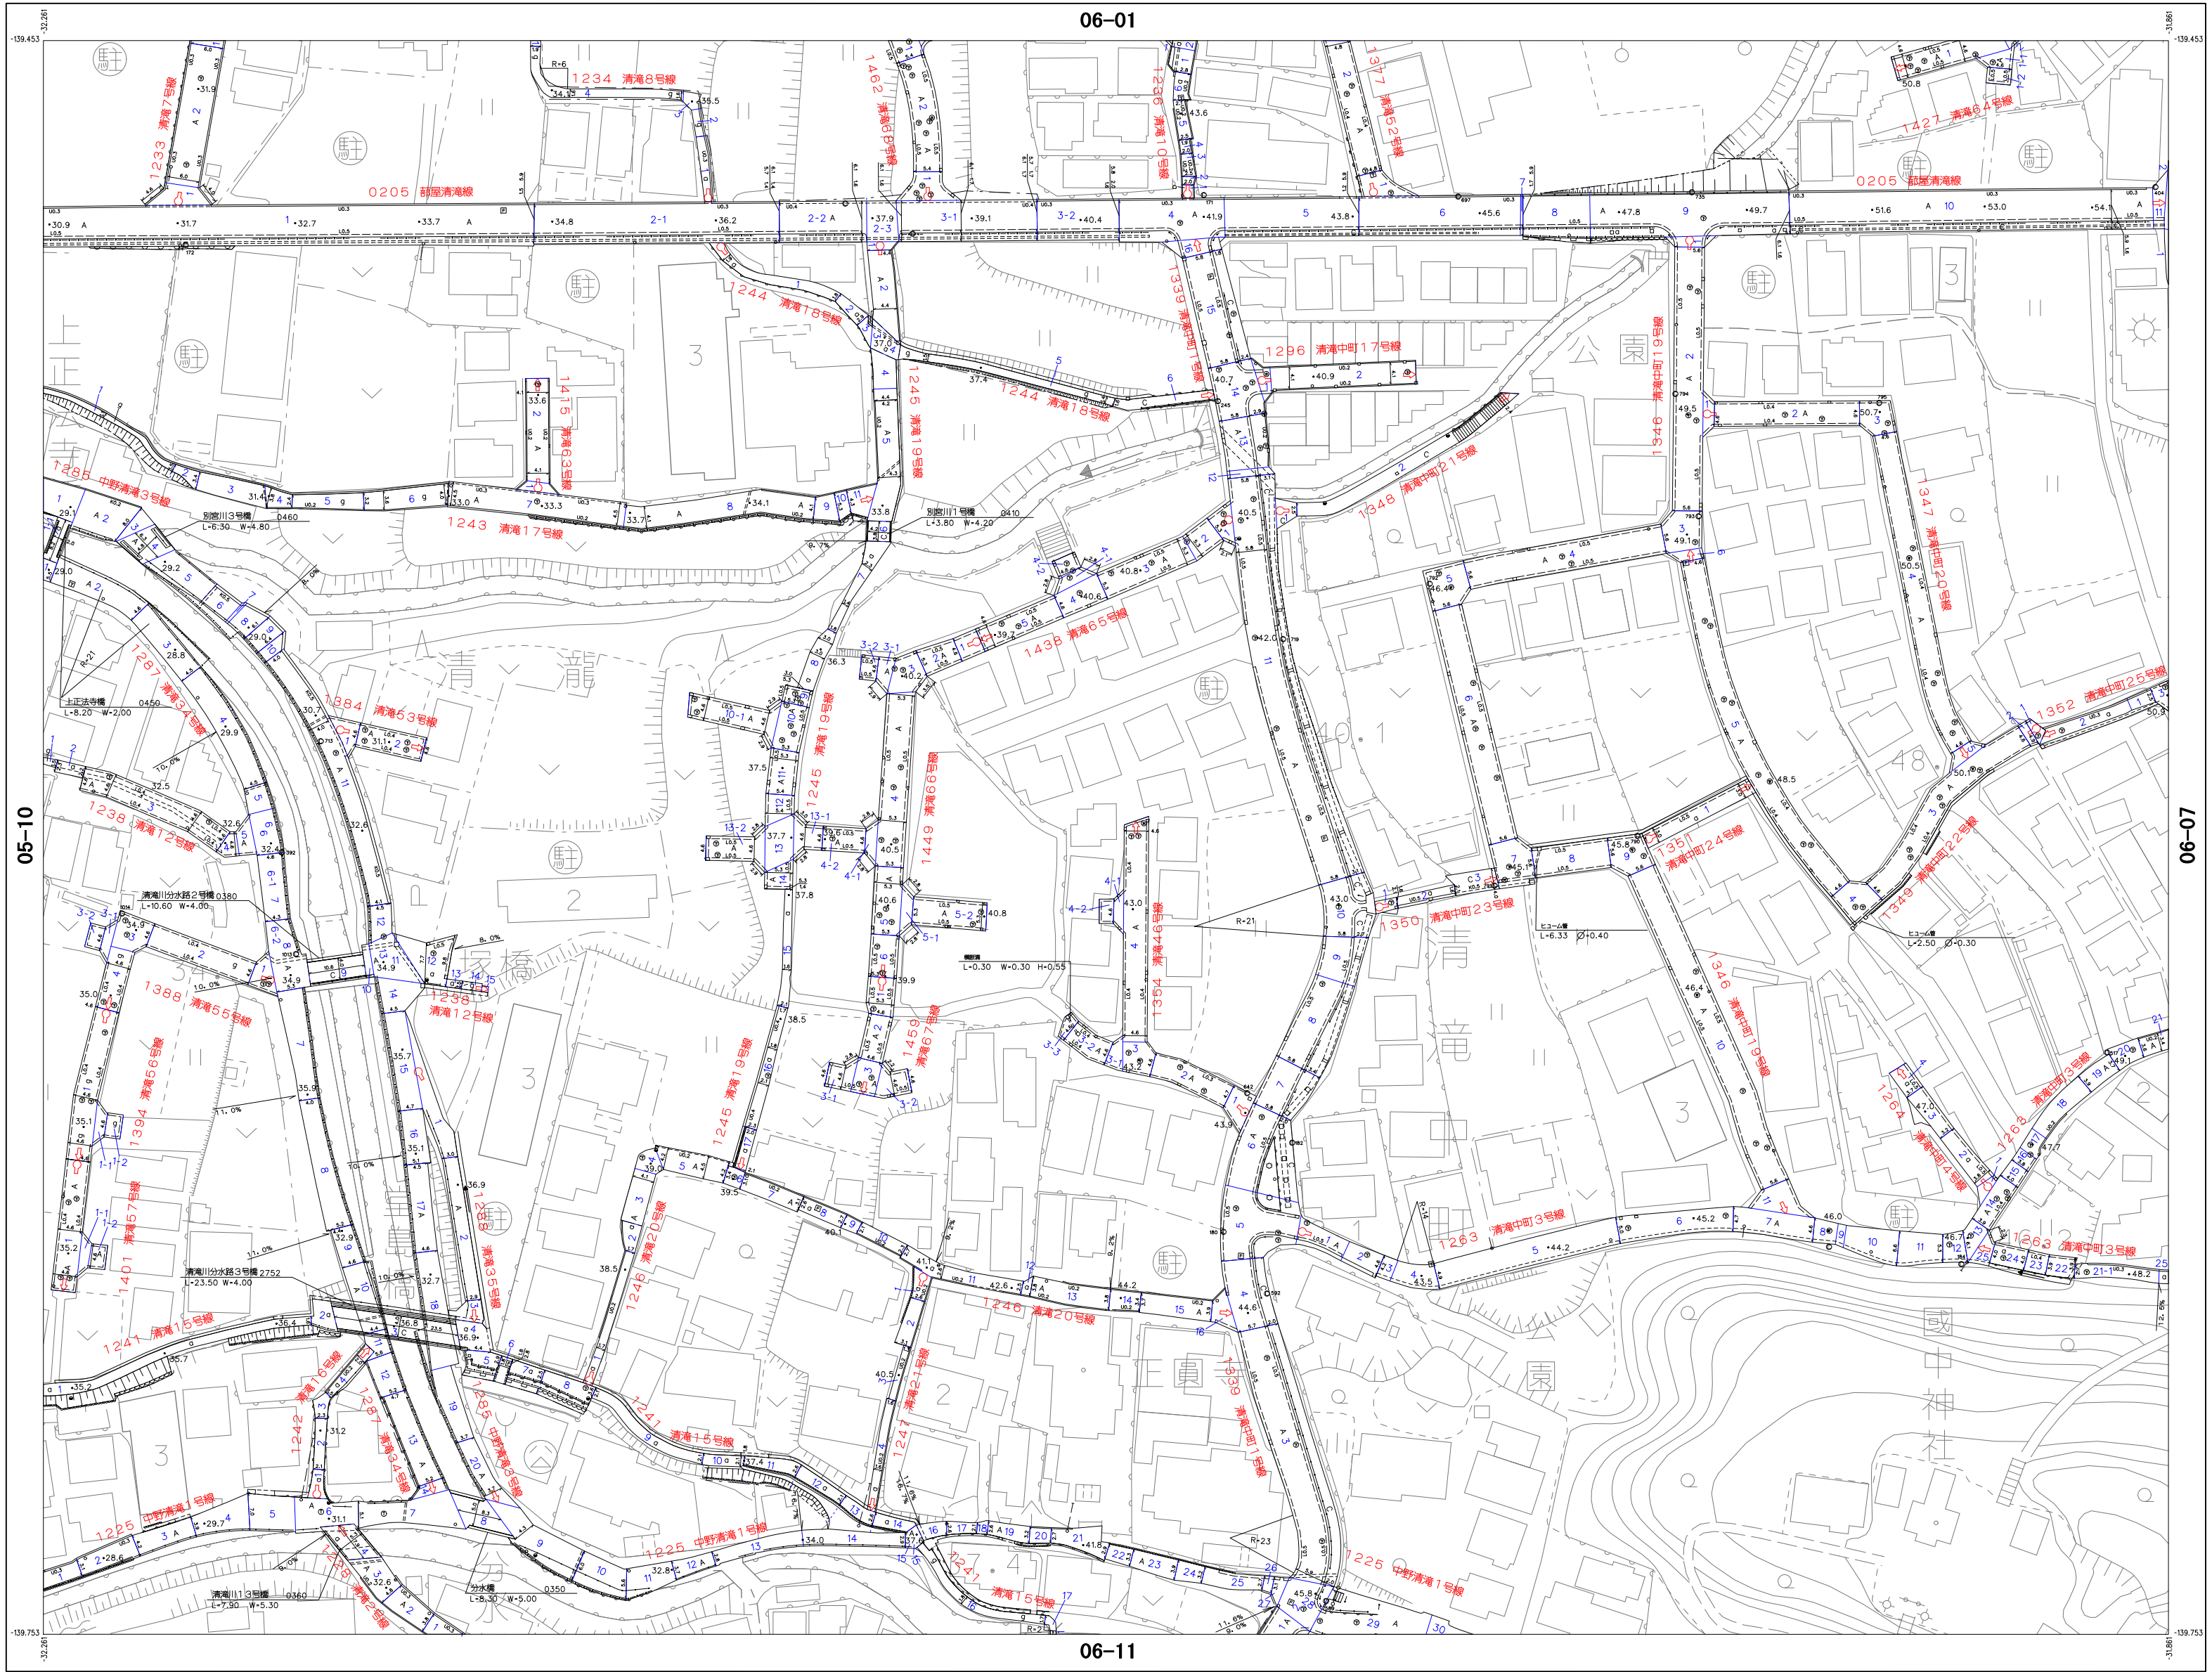

05-05	06-01	06-02
05-10	06-06	06-07
05-15	06-11	06-12

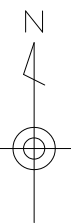

記号

道路	河川	鉄道	境界	その他
市道	河川	鉄道	境界	その他
市道	河川	鉄道	境界	その他
市道	河川	鉄道	境界	その他
市道	河川	鉄道	境界	その他

1:500 台帳図

1. 撮影 昭和57年10月
1. 測図 昭和58年1月
1. 現調 昭和58年3月
1. デジタル化 平成31年3月

補正年月日	路線番号
昭和61年 3月31日	1225 1242 1244 1245
昭和62年 3月31日	1266
昭和63年 3月31日	1238 1285 1287 1288
平成1年 3月31日	1243 1244 1245 1261
平成2年 3月31日	1296
平成6年 3月22日	1234 1241
平成7年 3月31日	1241
平成11年 3月19日	0205 1225 1244 1246 1262 1263 1266 1339

補正年月日	路線番号
平成12年 3月31日	1263 1346 1347 1348 1349
平成16年 3月31日	1245 1377
平成17年 3月31日	1238 1263 1287 1384
平成18年 3月31日	1388
平成19年 3月31日	1394
平成20年 3月31日	1401
平成22年 3月31日	1243 1415
平成25年 3月11日	1427

補正年月日	路線番号
17 平成28年 3月18日	1438
18 平成30年 3月16日	1246 1263 1449
19 平成31年 3月31日	デジタル化
20	0205 1263 1285

補正年月日	路線番号
21 令和2年 3月31日	1245 1459
22 令和3年 3月16日	0205 1238 1285 1462
23	
24	

計画機関 四 條 畷 市 社
作業機関 ア ジ ア 航 測 株 式 会 社