



四 條 畷 市 道 路 台 帳 平 面 図

令和六年三月二十一日調製

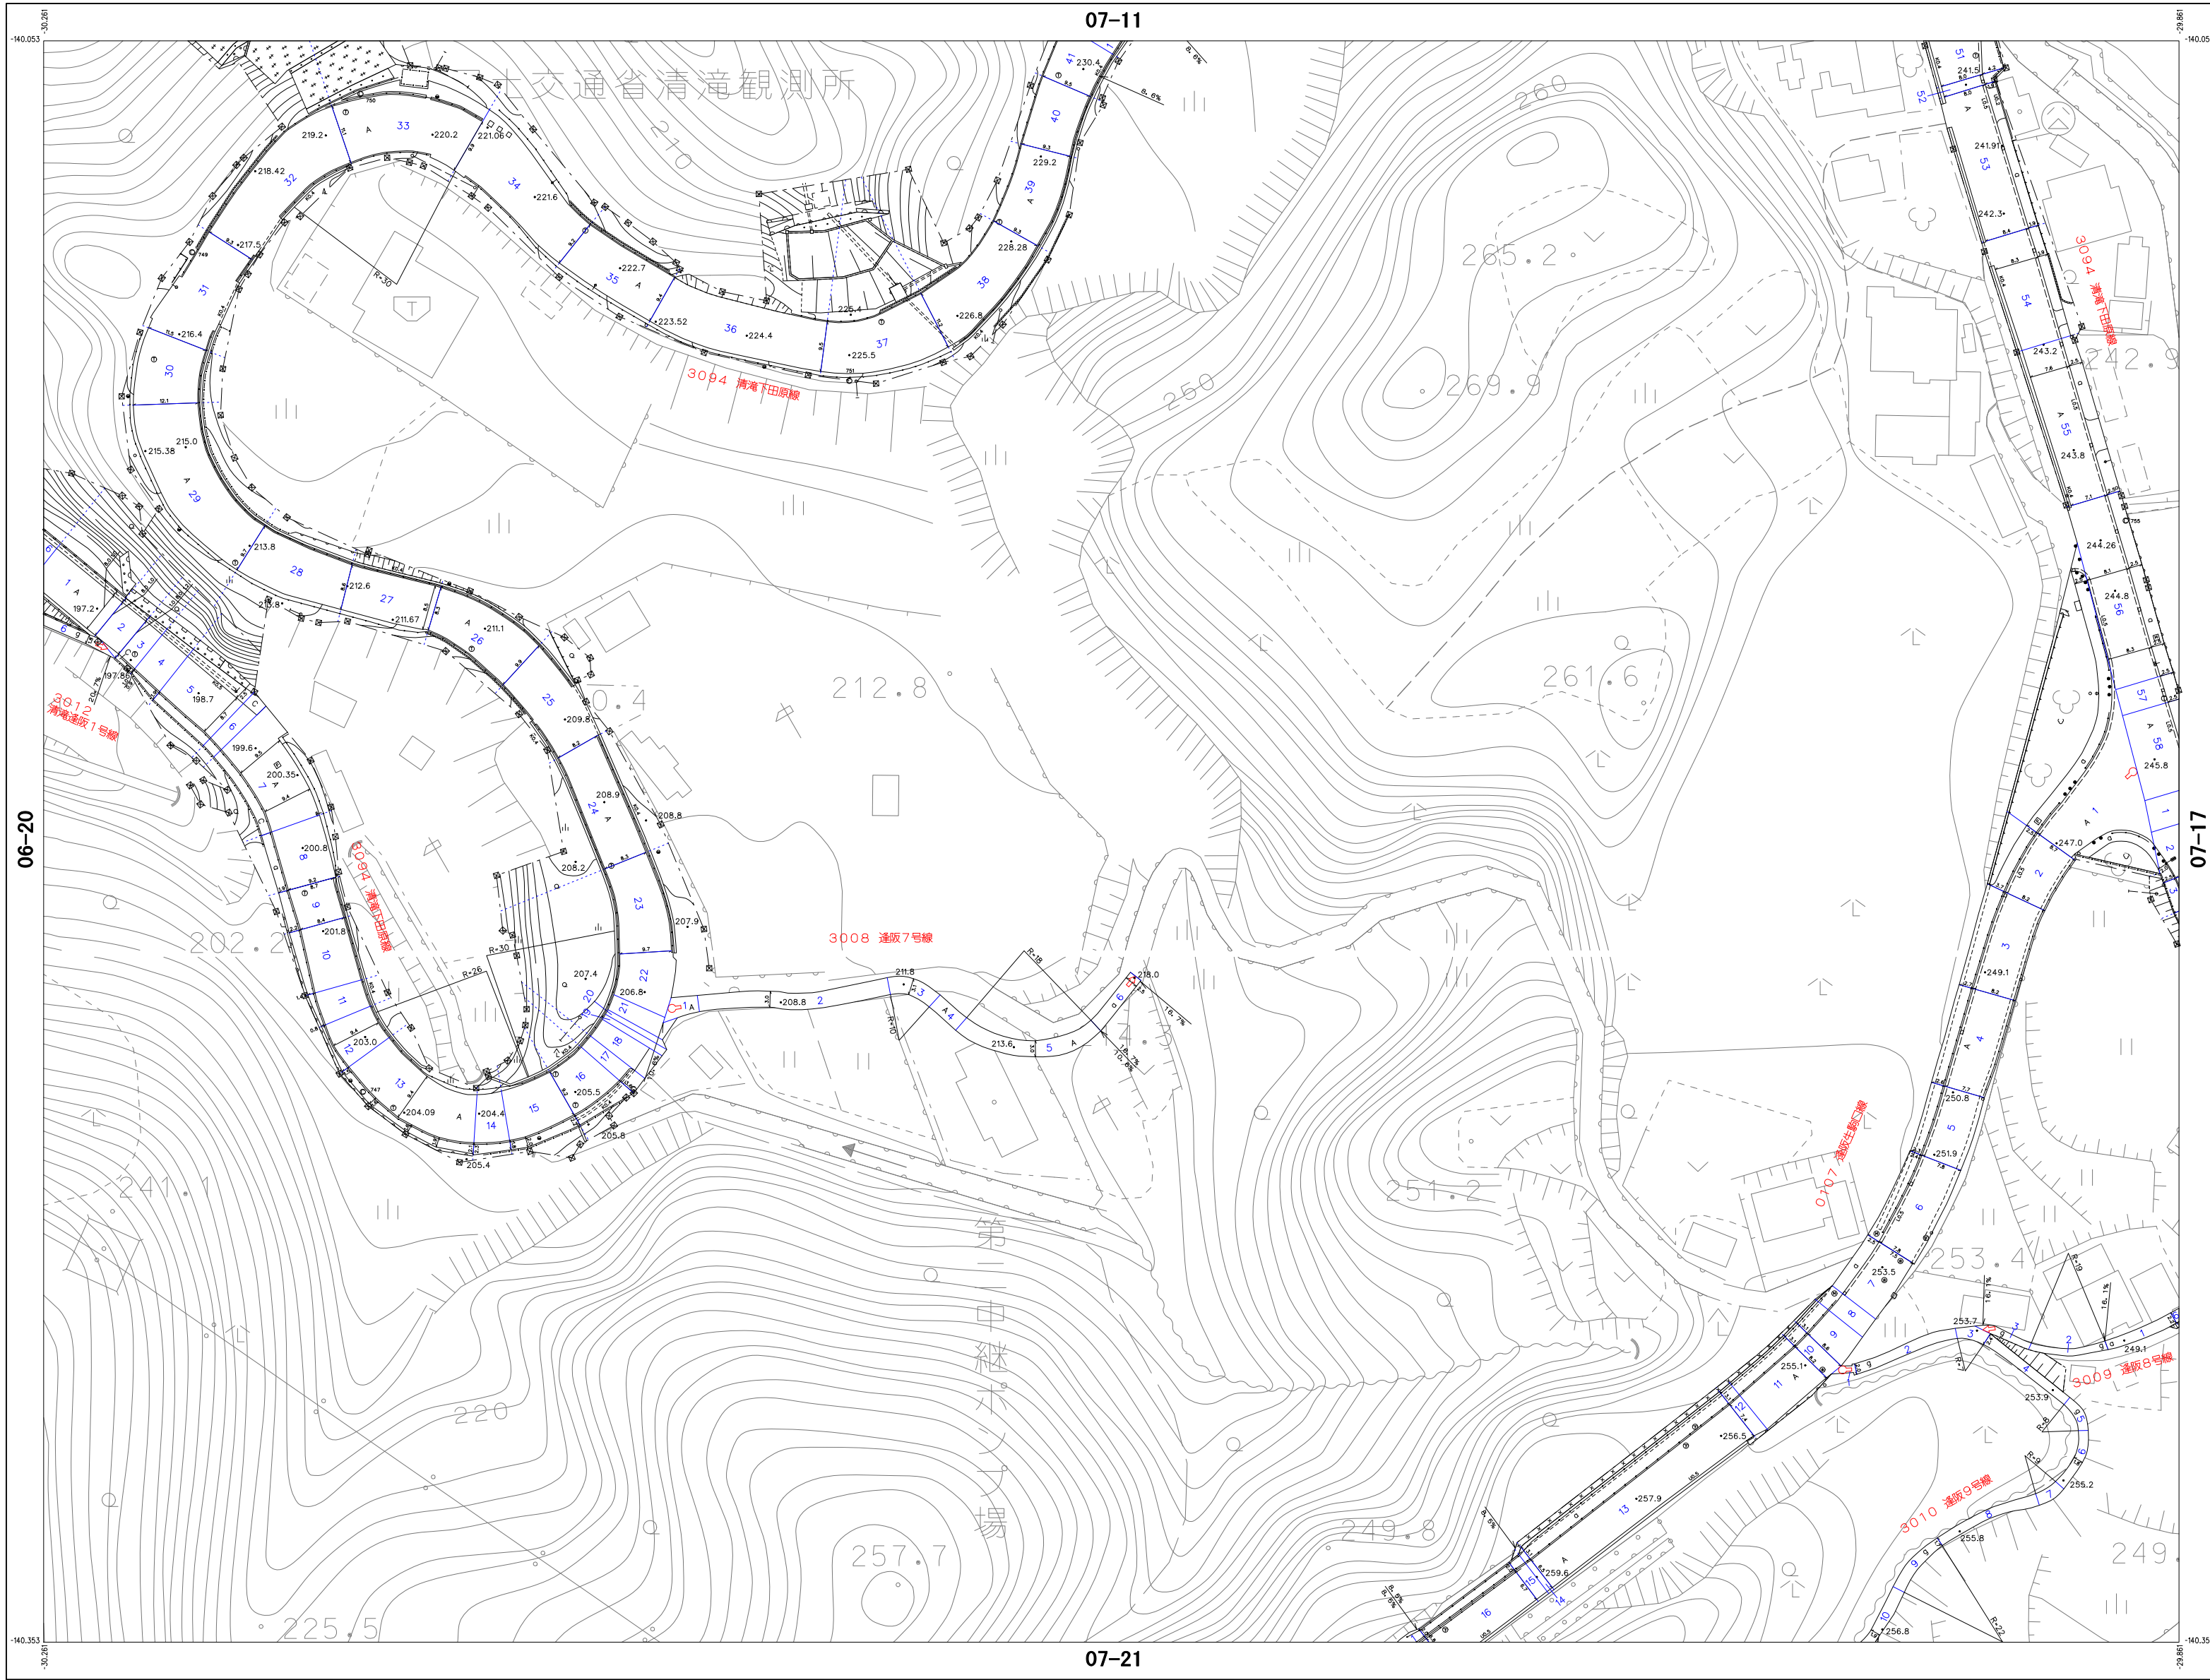

06-15	07-11	07-12
06-20	07-16	07-17
	07-21	

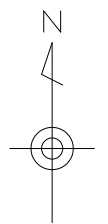

記号

道路	河川	境界	その他
主要道路	河川	境界	その他
支線道路	河川	境界	その他
歩道	河川	境界	その他
...	...	...	...

凡例

1. 撮影 昭和57年10月
2. 測図 昭和58年1月
3. 現調 昭和58年3月
4. デジタル化 平成31年3月

補正年月日 路線番号

1	平成14年 3月22日	0107
2	平成31年 3月31日	デジタル化
3		3094
4		
5		
6		
7		
8		

補正年月日 路線番号

9		
10		
11		
12		
13		
14		
15		
16		

この地図は、国土地院院長の承認を受けて、国土地院の調査に基づき作成されたものである。
(国土地院令第71号、第71号)

この地図は、国土地院院長の承認を受けて、国土地院の調査に基づき作成されたものである。
(国土地院令第71号、第71号)

この地図は、国土地院院長の承認を受けて、国土地院の調査に基づき作成されたものである。
(国土地院令第71号、第71号)

計画機関 四 條 畷 市 社
作業機関 ア ジ ア 航 測 株 式 会 社