
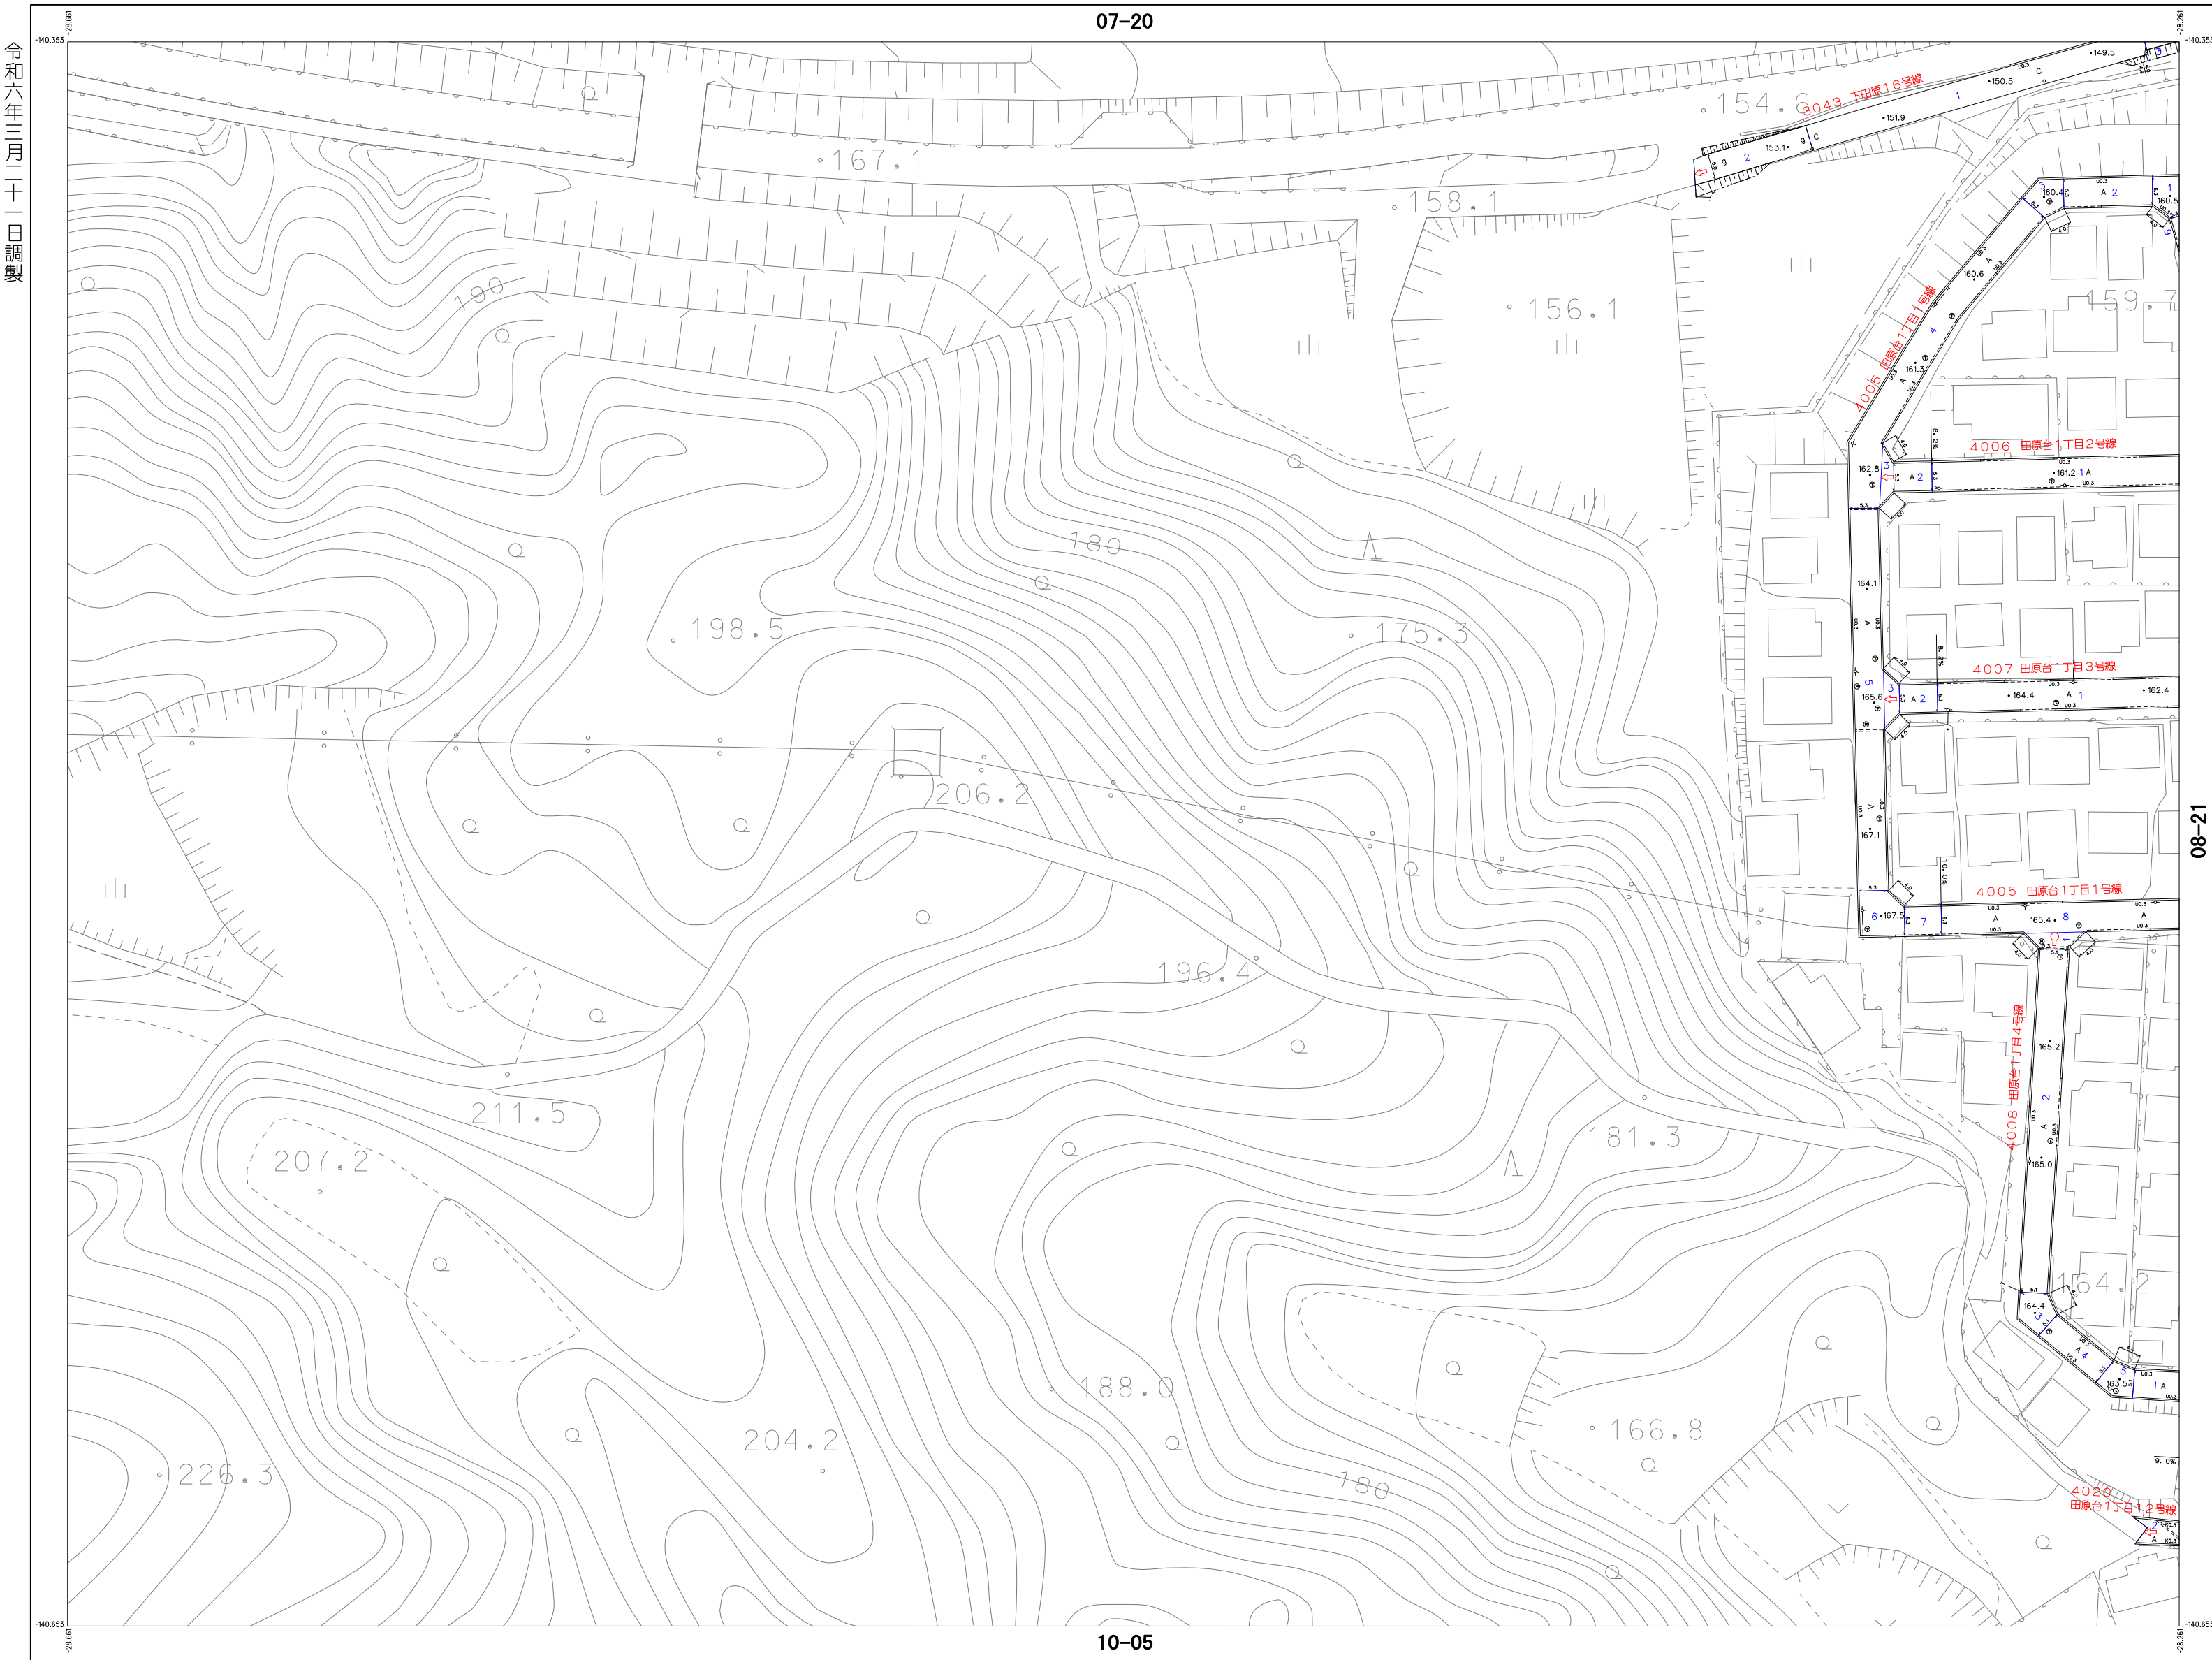


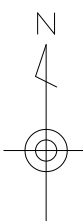


07-19	07-20	08-16
	07-25	08-21
	10-05	11-01

[illegible]

	普通道路		普通道路
	高速道路		特殊高速道路
	歩道		索道
	建設中の道路		建設中の鉄道
	歩道・分離歩道・分道線		プラットホーム及び降車場
	下関歩道橋の設置等		鉄道橋
	土木部		新設の管線等
	工		路面の改良及び修繕等
	土木部		路面の改良及び修繕等
	土木部		路面の改良及び修繕等
田	田	山	荒
山	山	山	地
▽	煙	その傍の 木	はい空地
▽	まきう び煙	芝	の地
▽	パイナッ プル煙	広葉 樹林	やし 樹林
▽	桑煙	針 葉 樹林	園地
△	菜煙	竹	林
△			

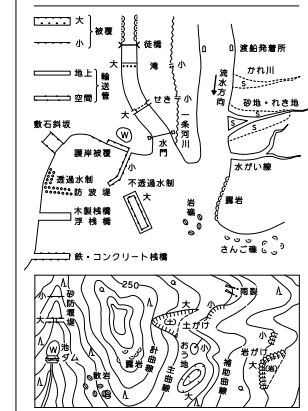

- 1. 撮影 昭和57年10月
- 1. 測図 昭和58年 1月
- 1. 現調 昭和58年 3月
- 1. デジタル化 平成31年 3月

補 正 年 月 日	路 線 番 号
1 平成31年 3月31日	デジタル化
2	4008
3	
4	
5	
6	
7	
8	

補 正 年 月 日	路 線 番 号
9	
10	
11	
12	
13	
14	
15	
16	

「この測量は、建設省国土地理院長の承認を得て、同院所管の測量標及び測量成果を使用して測量したものである。
(承認番号)昭57近公、第71号」

「この測量成果は、建設省国土地理院長の許可を受けて得たものである。(許可番号)平10近公、第287号」

座標系は平成14年国土交通省告示第9号の規定による第Ⅱ座標系
投影は横メルカトル図法
図郭は表示してある座標値はキロメートル単位
方眼は0.1キロメートル間隔
高さの基準は京都市の平均海面
等高線の間隔は1メートル

市 社 会 株 式 航 空 測 試 有 限 公 司