1:500 台帳図

08−02

四 條 畷 市 道 路 台 帳 平 面 図

08−02

令和六年三月二十一日調製

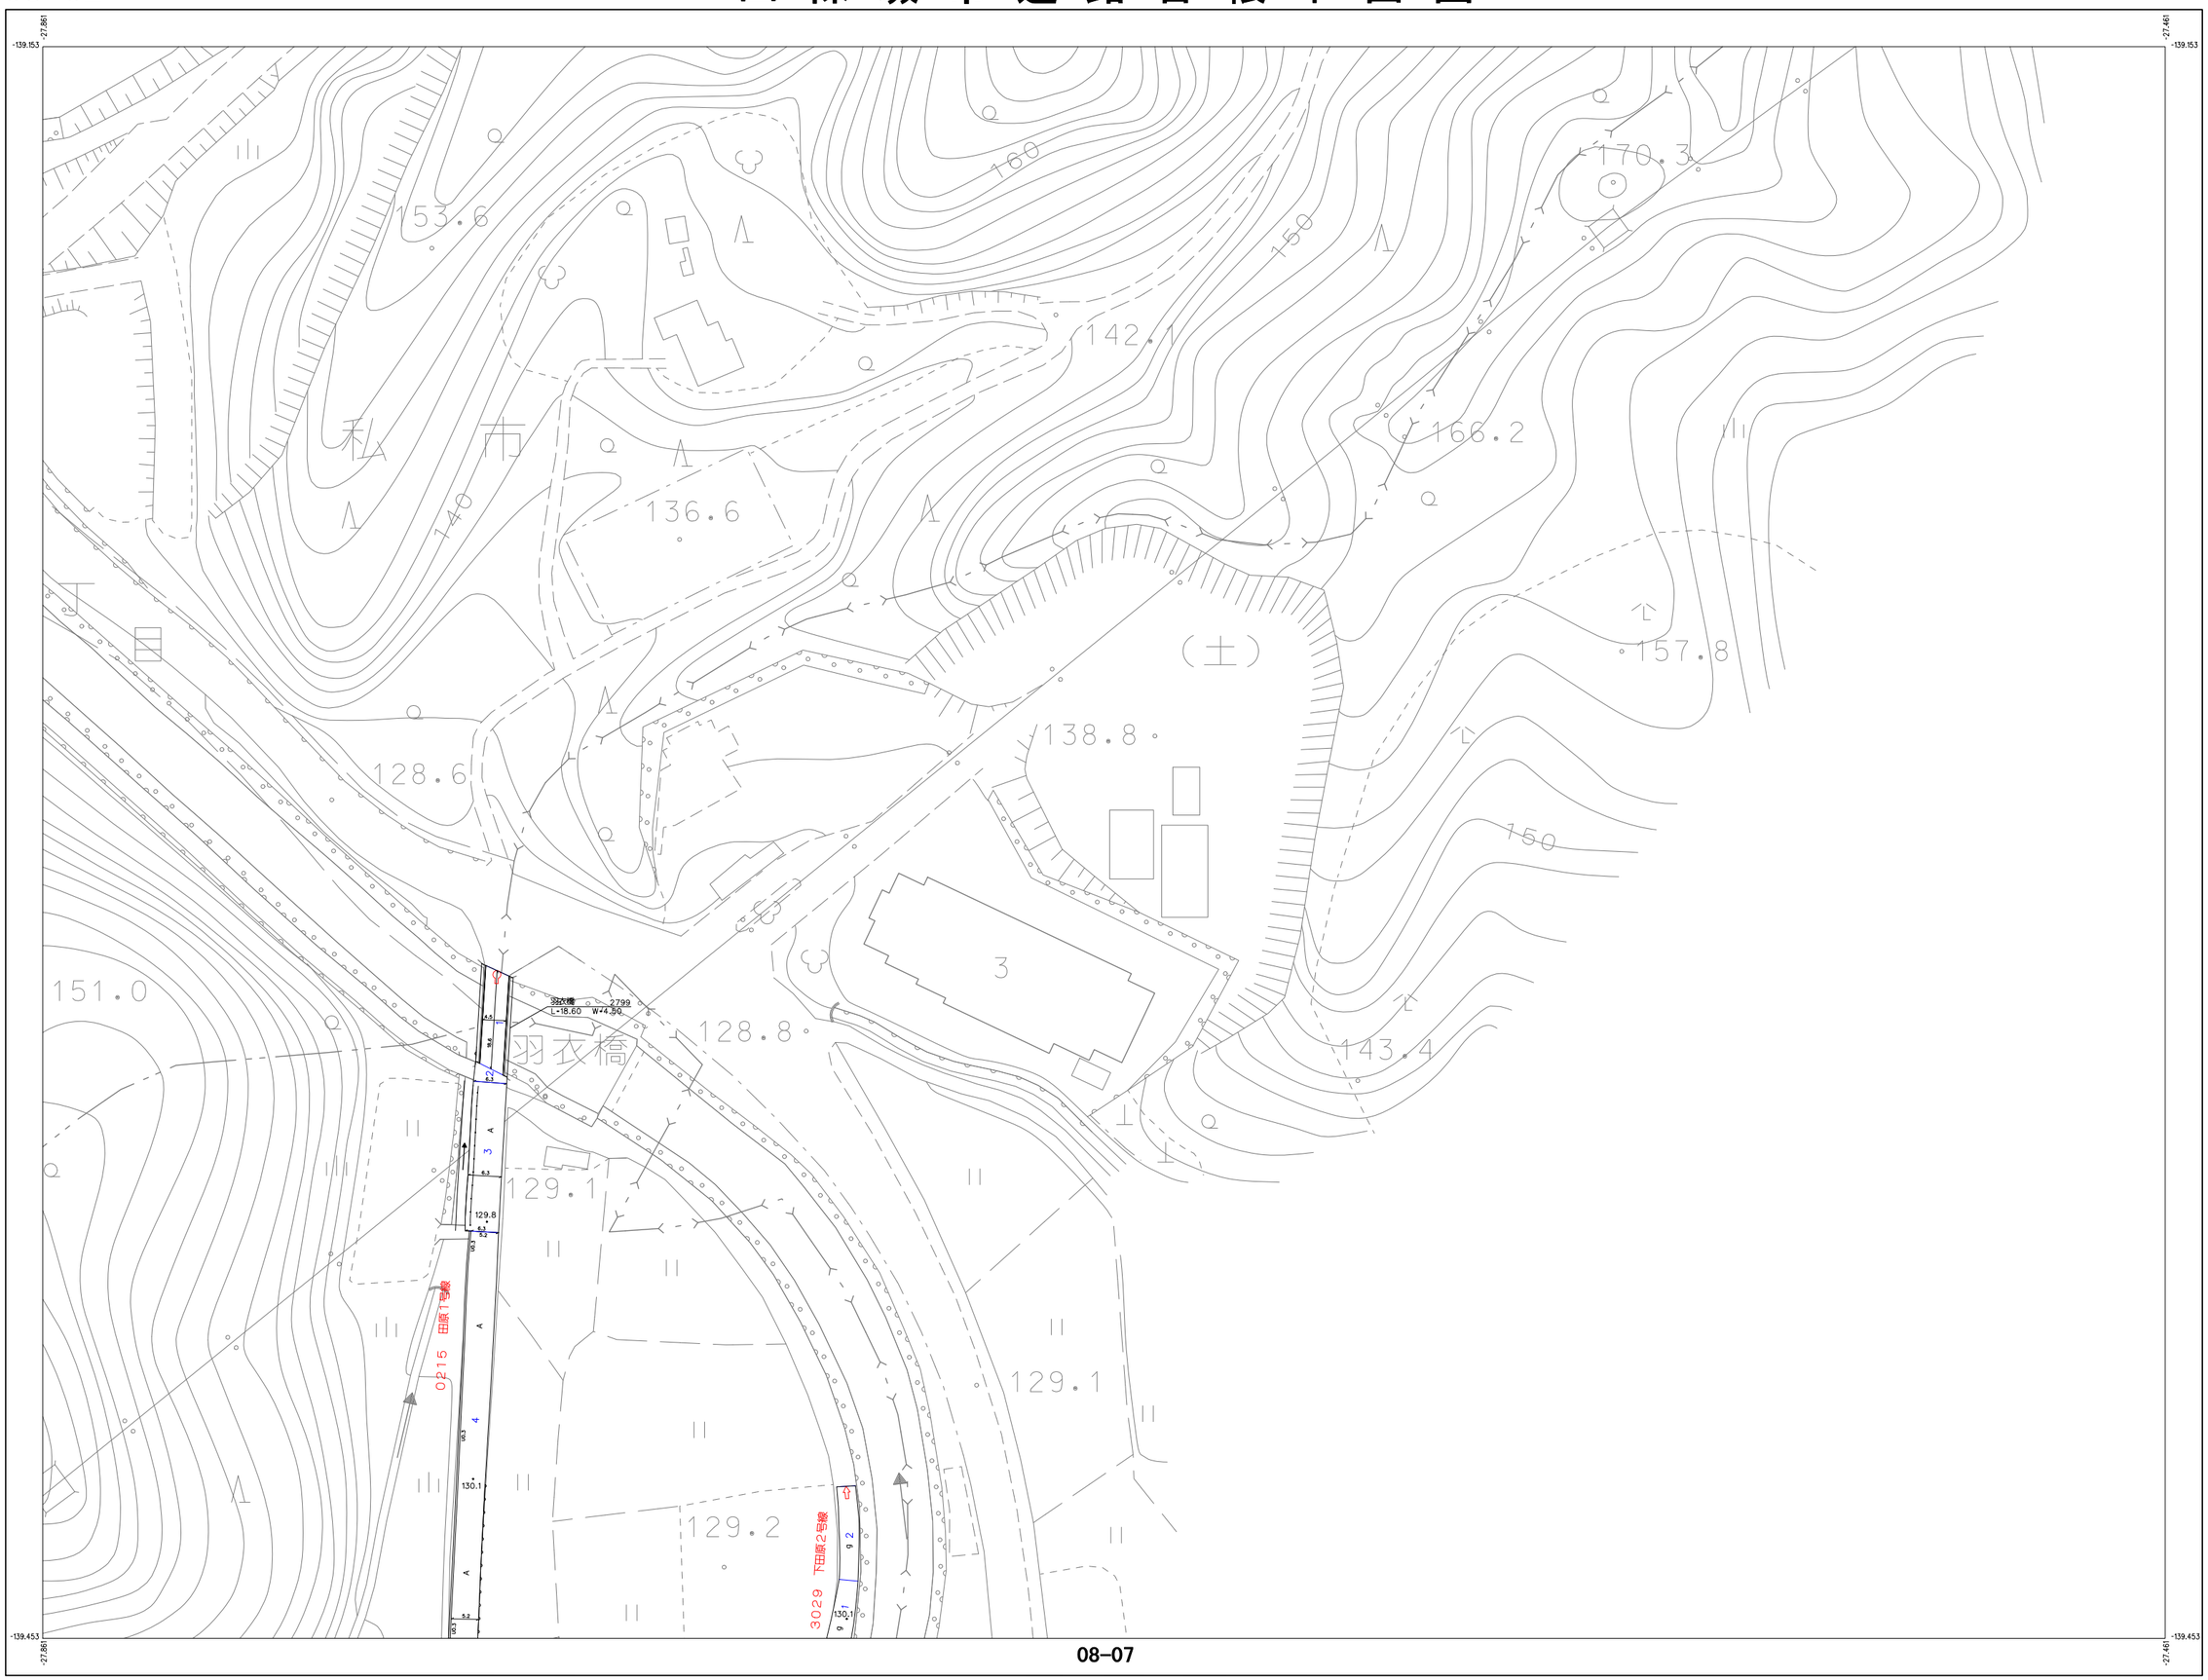

08−07

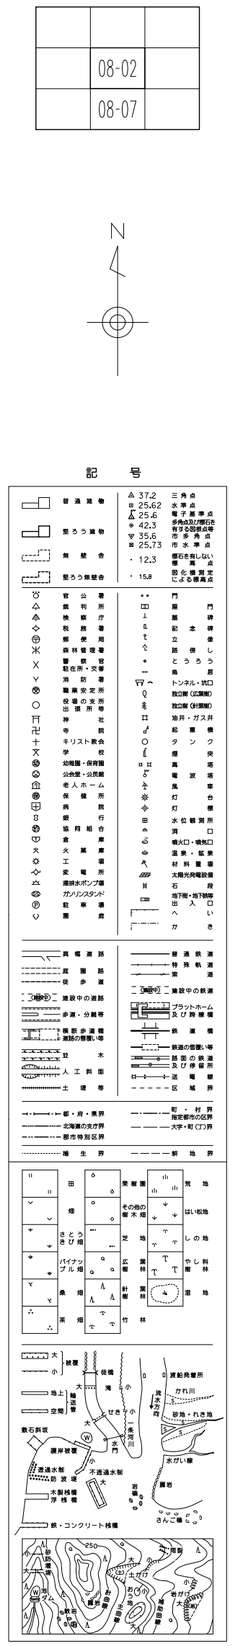

1. 撮　影　昭和57年10月
1. 測　図　昭和58年 1月
1. 現　調　昭和58年 3月
1. ﾃﾞｼﾞﾀﾙ化　平成31年 3月

	補正年月日	路線番号
1	昭和61年 3月31日	0215
2	平成31年 3月31日	デジタル化
3		
4		
5		
6		
7		
8		

	補正年月日	路線番号
9		
10		
11		
12		
13		
14		
15		
16		

「この地図は、建設省国土地理院長の承認を得て、同院所管の測量成果及び測量成果を使用して調製したものである。（承認番号）昭57近公、第 71 号」

「この測量成果は、建設省国土地理院長の指定を受けて得たものである。（指定番号）平10近公 第267号」

座標系は平成14年国土交通省告示第9号の規定による旧可搬座標系
投影は標ﾒﾙｶﾄﾙ図法
図郭は表示してある座標値はキロメートル単位
方眼は0、1キロメートル間隔
高さの基準は東京湾の平均海面
等高線の間隔は1メートル

計画機関　四　條　畷　市
作業機関　ア　ジ　ア　航　測　株　式　会　社

08−02