1:500 台帳図

08−12

四 條 畷 市 道 路 台 帳 平 面 図

08−12

令和六年三月二十一日調製

08−07

08−11

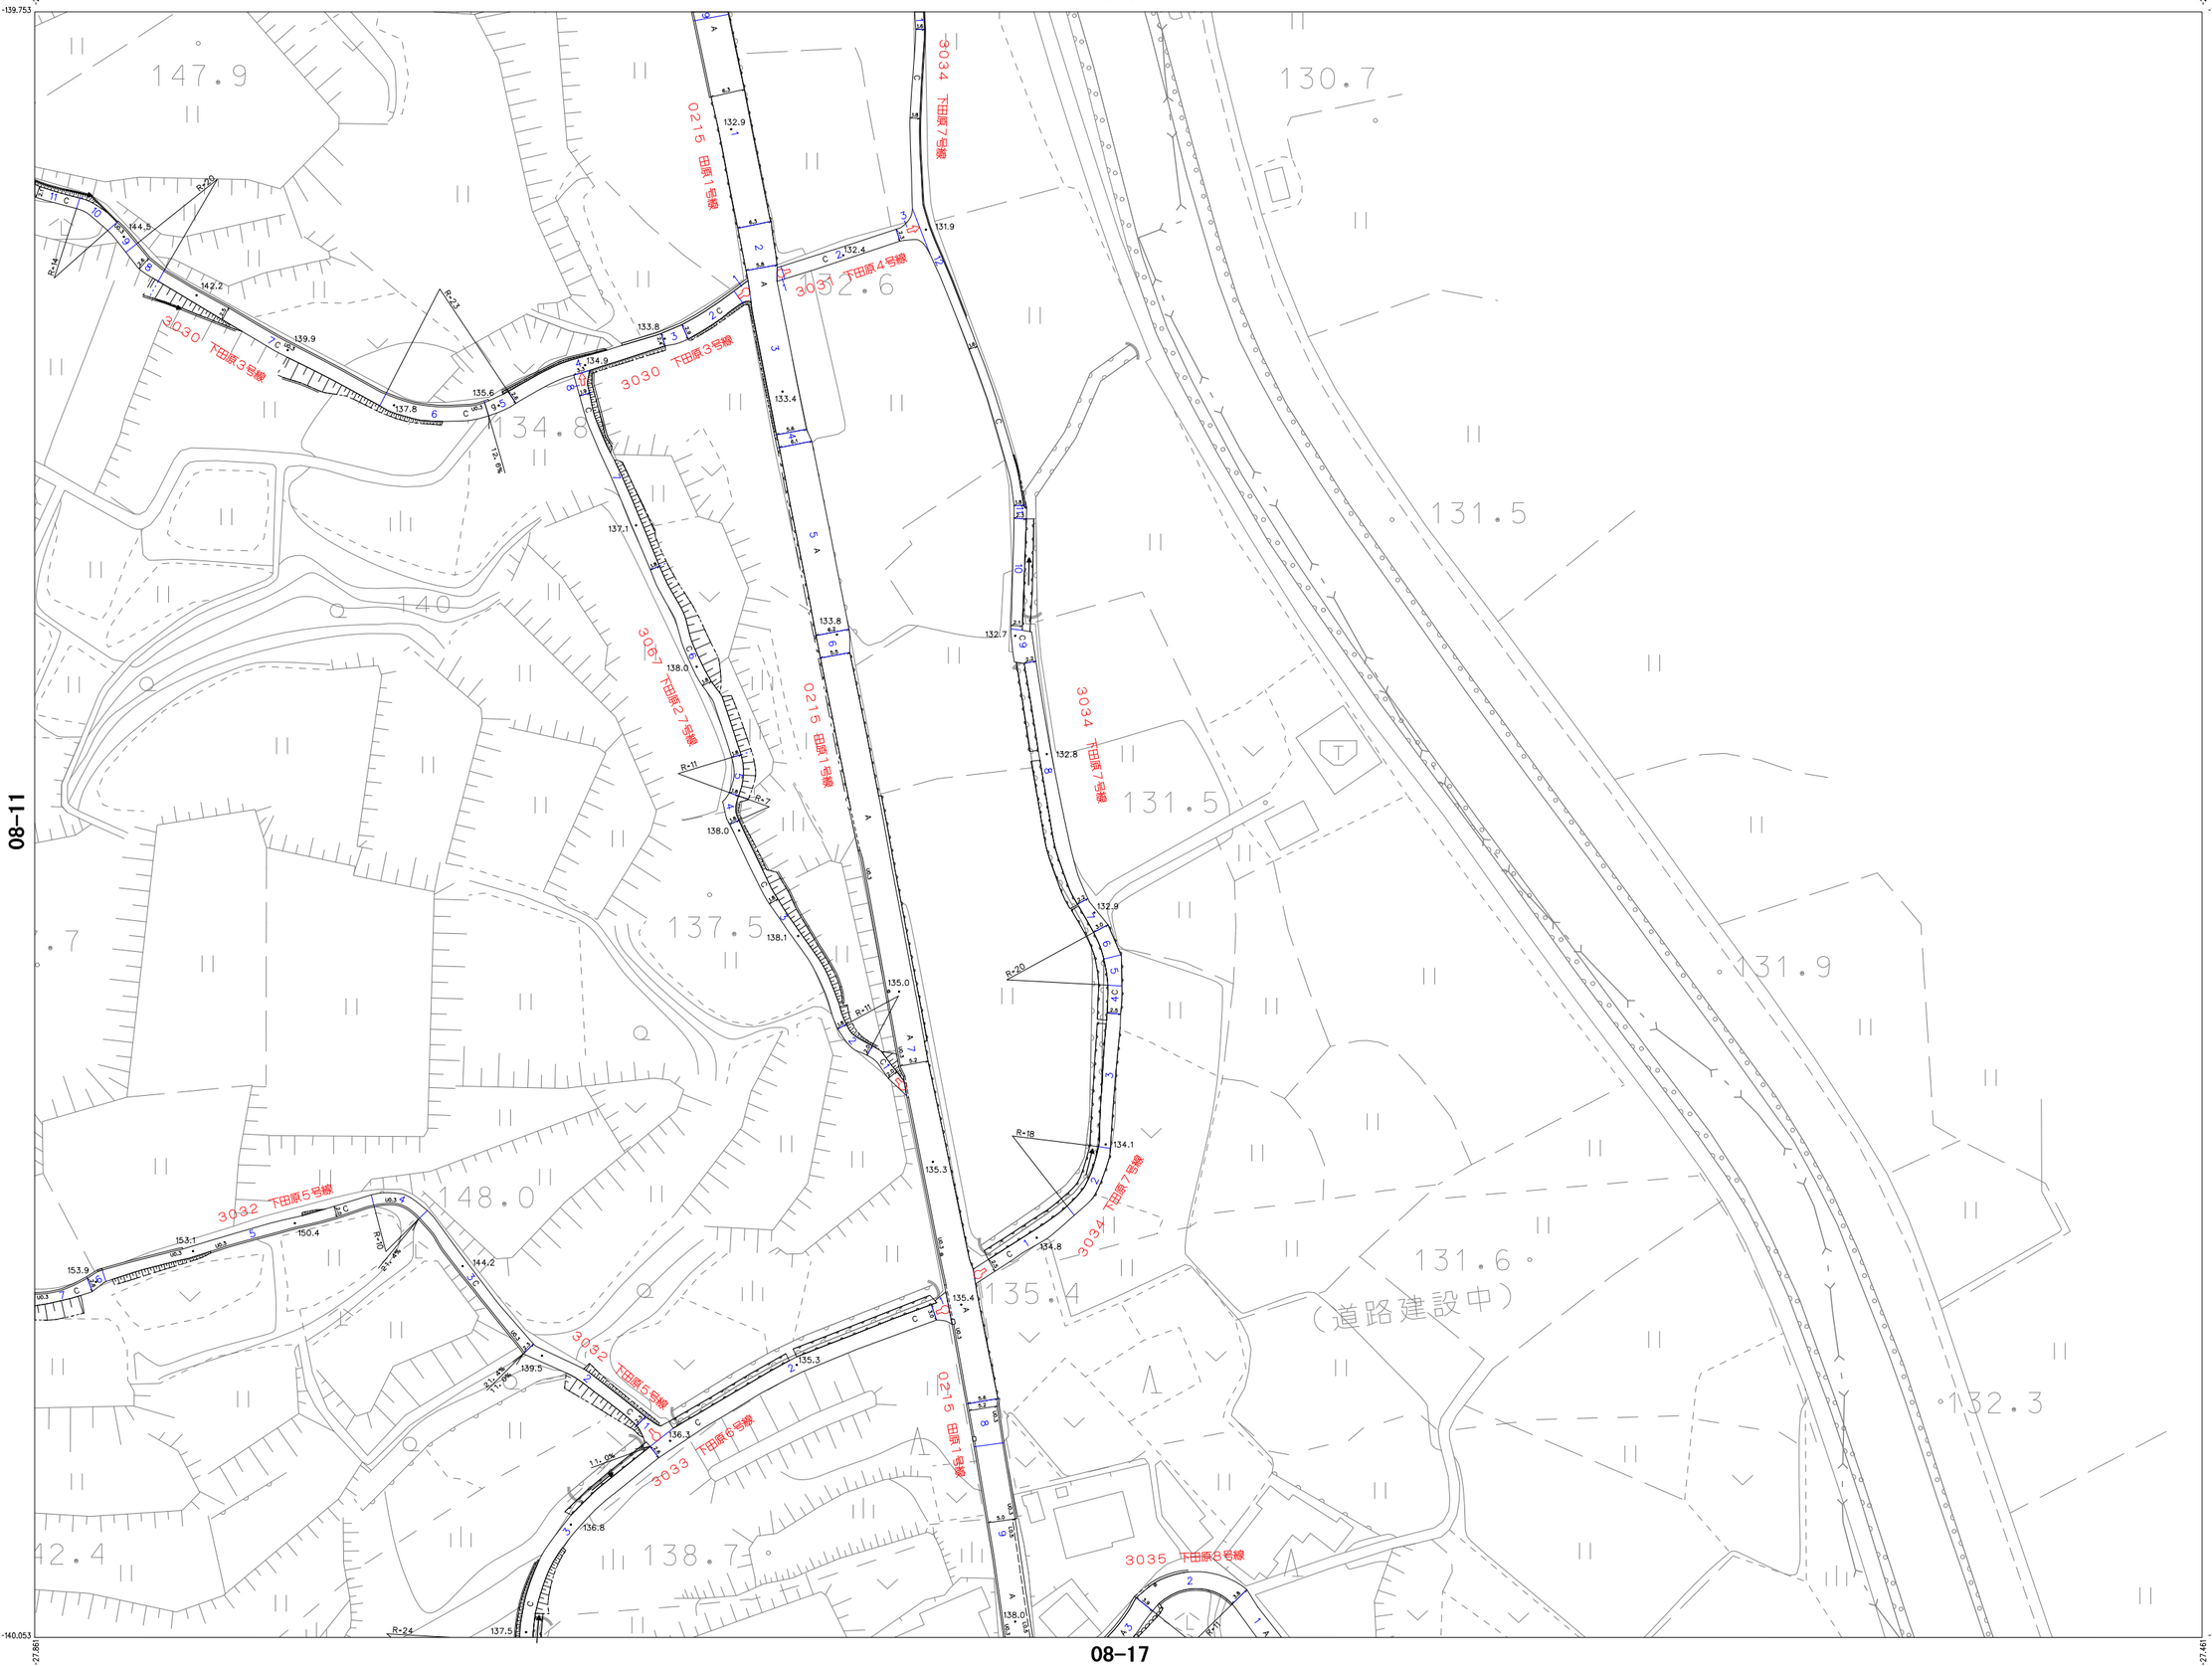

08−17

	08-07	
08-11	08-12	
08-16	08-17	08-18

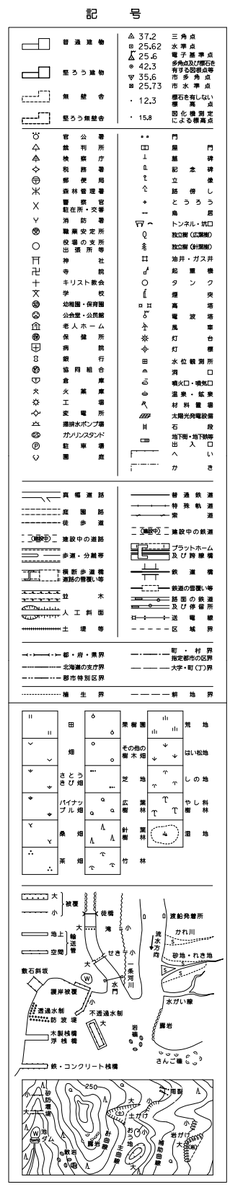

1. 撮　影　昭和57年10月
1. 測　図　昭和58年　1月
1. 現　調　昭和58年　3月
1. デジタル化　平成31年　3月

補正年月日		路線番号
1	昭和61年　3月31日	0215
2	平成31年　3月31日	デジタル化
3		
4		
5		
6		
7		
8		

補正年月日		路線番号
9		
10		
11		
12		
13		
14		
15		
16		

「この地図は、施設管理土地調査長の承認を得て、同調査官の測量標及び測量成果を使用して調製したものである。（承認番号）第07定会、第 71 号」

「この測量成果は、施設管理土地調査長の指定を受けて得たものである。（指定番号）平10定会 第267号」

座標系は平成14年国土交通省告示第9号の規定による平面直角系
投影は第八ガウス図法
図郭は北辰にある経線図法キロメートル単位
方眼は0．1キロメートル間隔
高さの基準は東京湾の平均海面
等高線の間隔は1メートル

計画機関　四　條　畷　市
作業機関　ア　ジ　ア　航　測　株　式　会　社

08−12