


四 條 畷 市 道 路 台 帳 平 面 図

令和六年三月二十一日調製

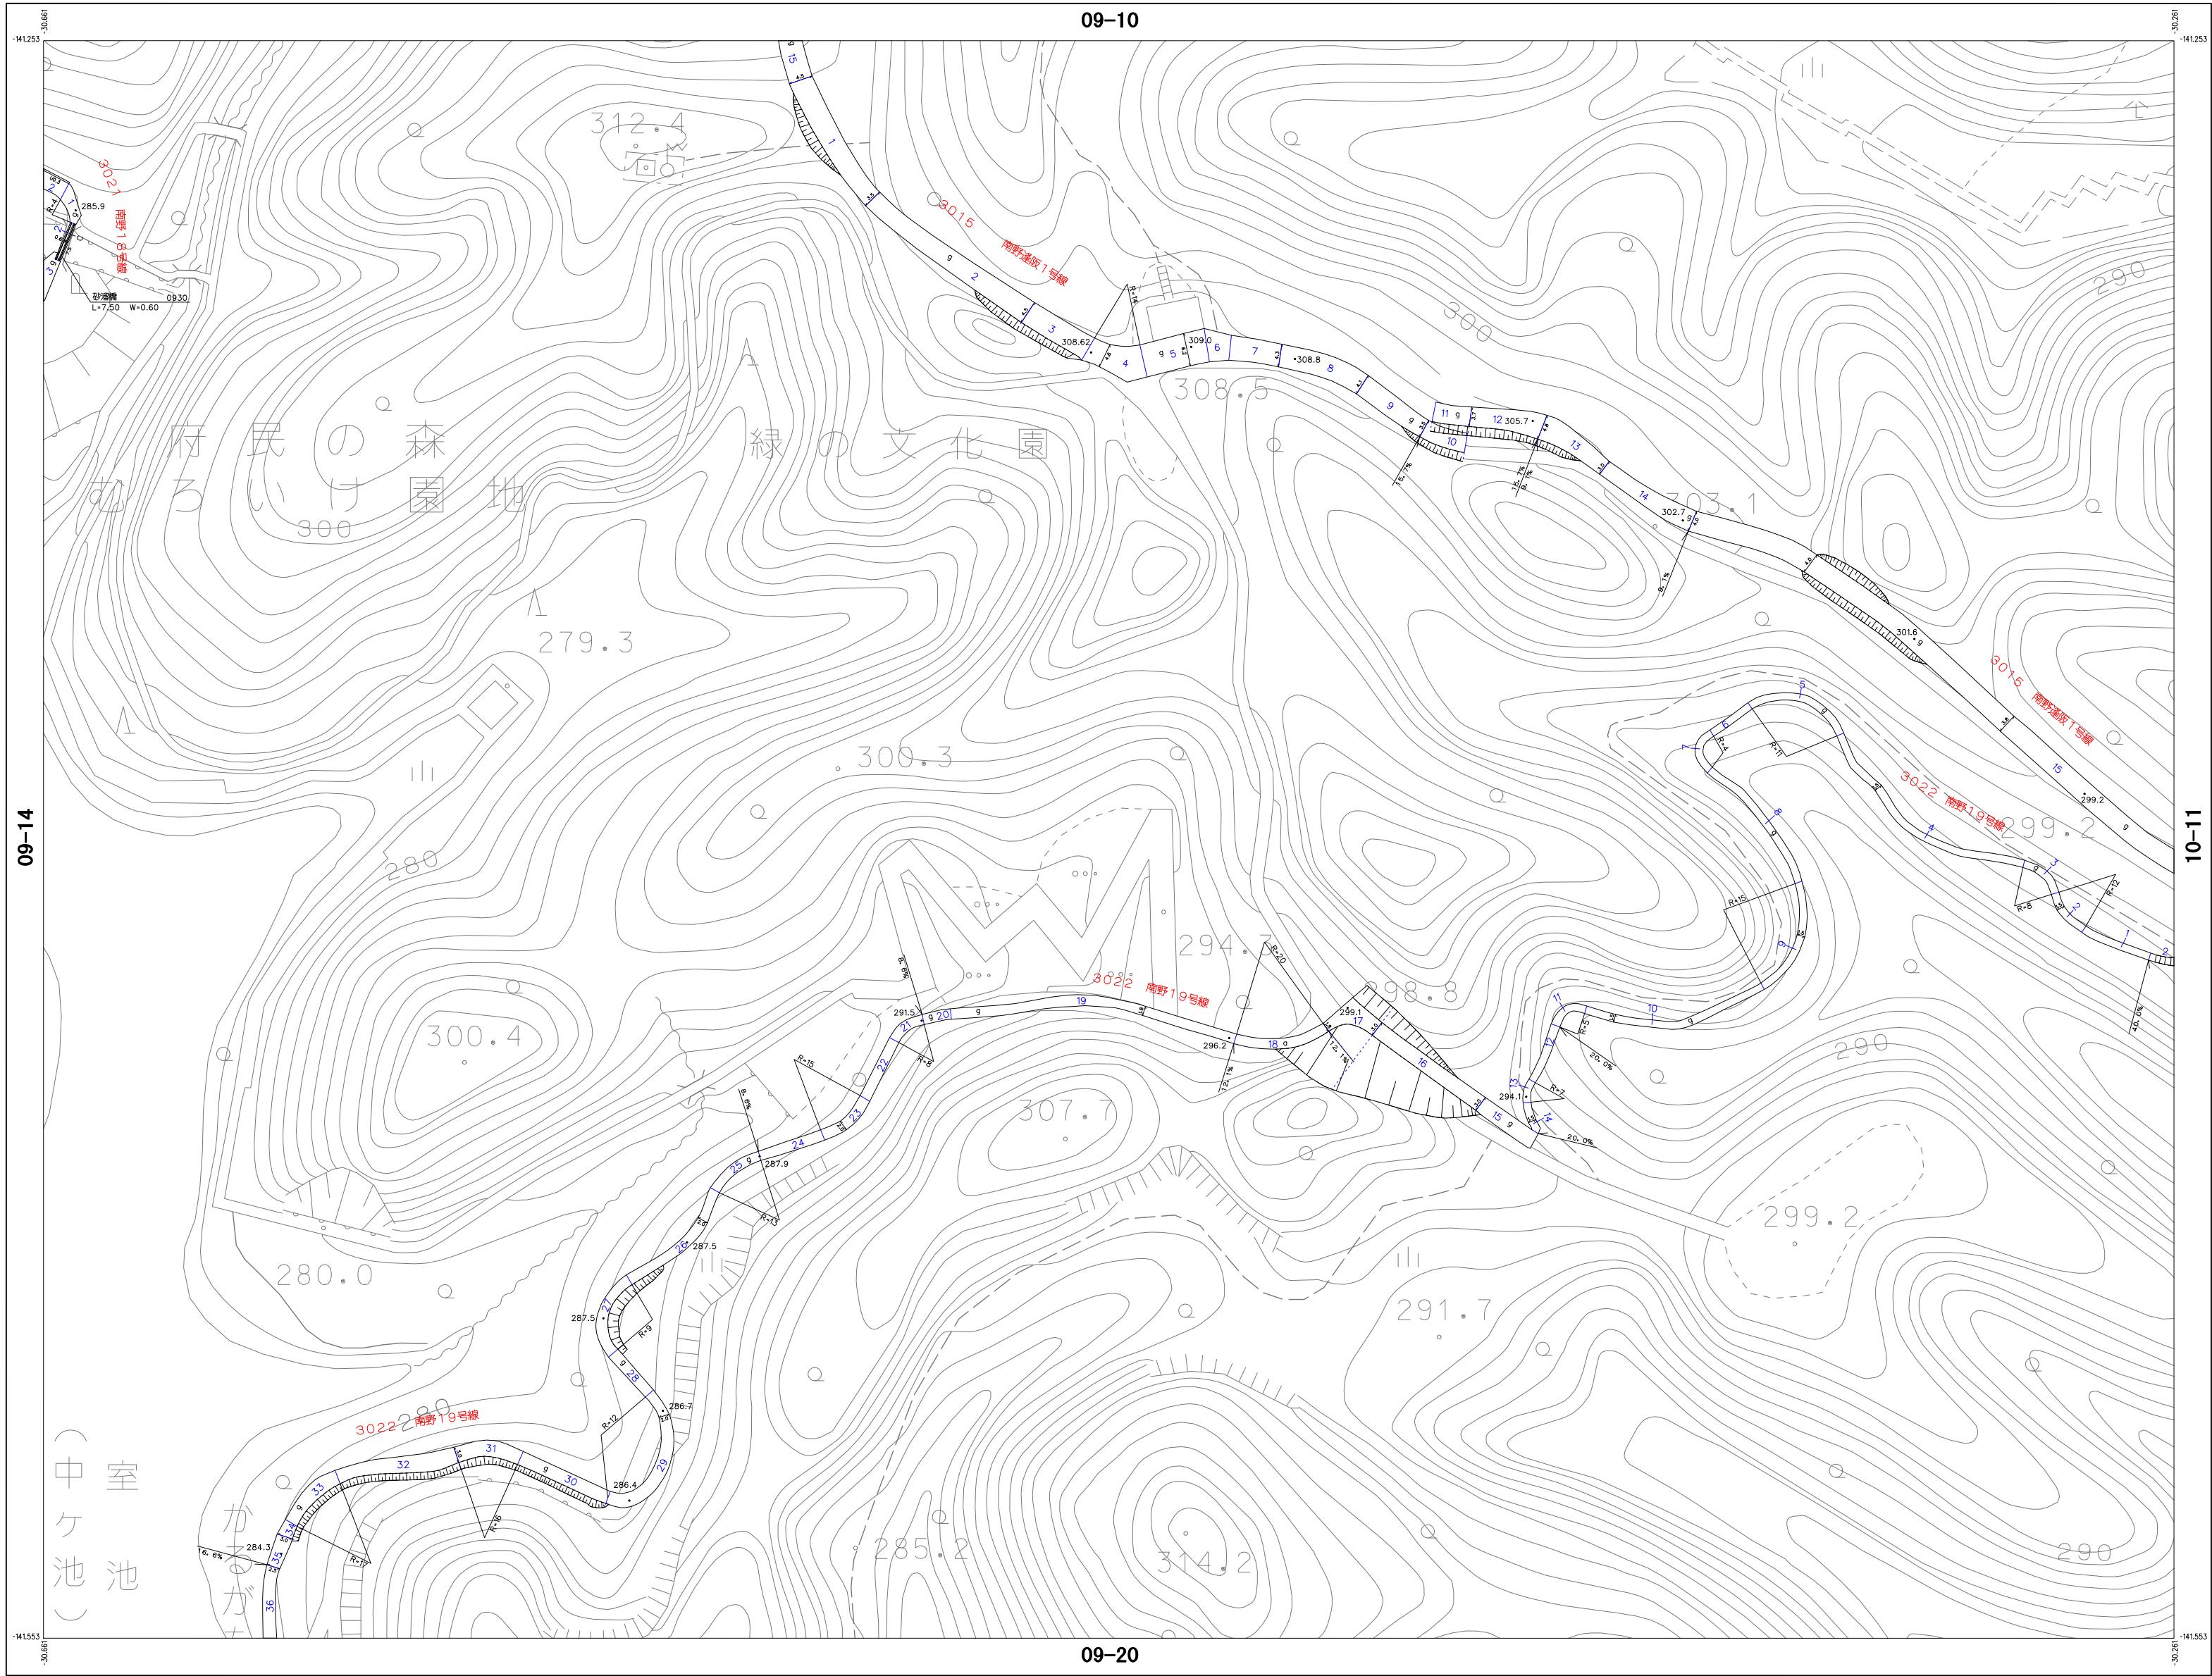

09-14

10-11

09-20

(中室ヶ池)

- 1. 撮影 昭和57年10月
- 1. 測図 昭和58年1月
- 1. 現調 昭和58年3月
- 1. デジタル化 平成31年3月


補正年月日	路線番号
1 平成31年 3月31日	デジタル化
2	3015
3	
4	
5	
6	
7	
8	

補正年月日	路線番号
9	
10	
11	
12	
13	
14	
15	
16	

この地図は、国土地院院長の承認を得て、国土地院の委託を受けた本会が作成したものである。
(国土地院令第71号)
この地図は、国土地院院長の承認を得て、国土地院の委託を受けた本会が作成したものである。
(国土地院令第71号)

計画機関 四 條 畷 市 社
作業機関 ア ジ ア 航 測 株 式 会 社

09-09	09-10	10-06
09-14	09-15	10-11
09-19	09-20	10-16

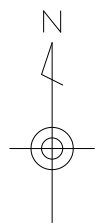

記号


